



1 - LIGAÇÃO DE ÁGUA PLUVIAL

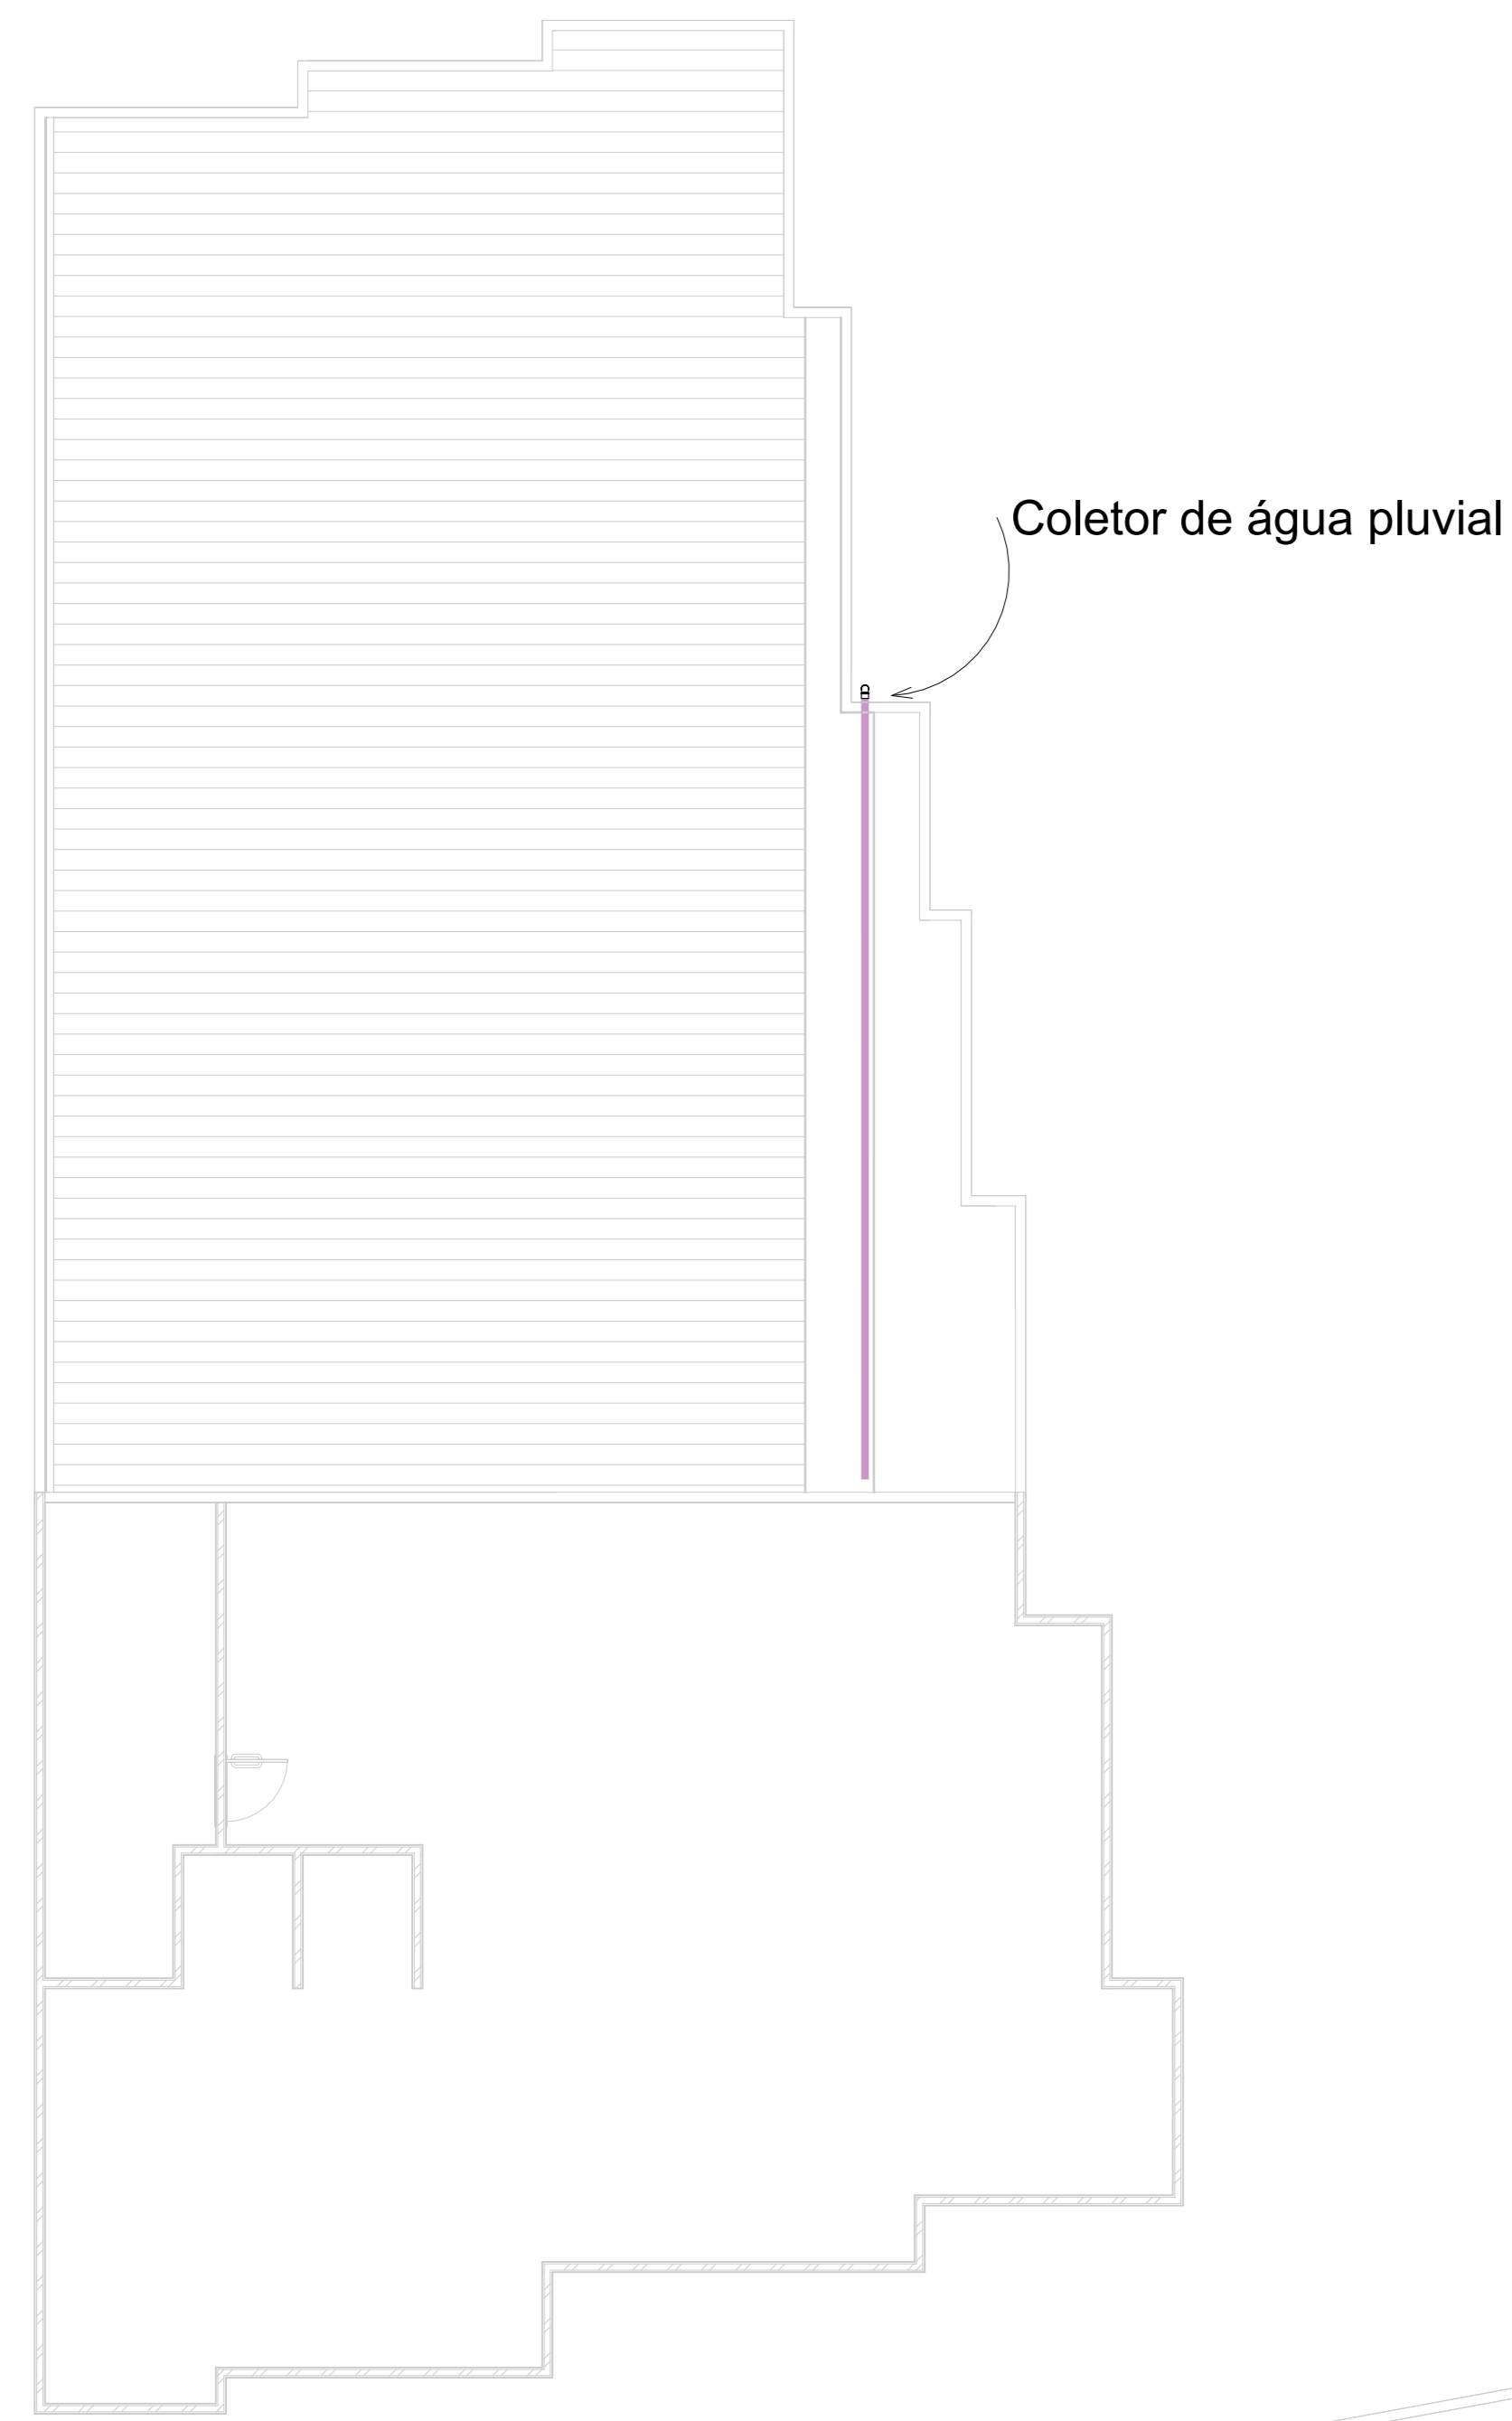


1 Teto do plenário-AP
1 : 100

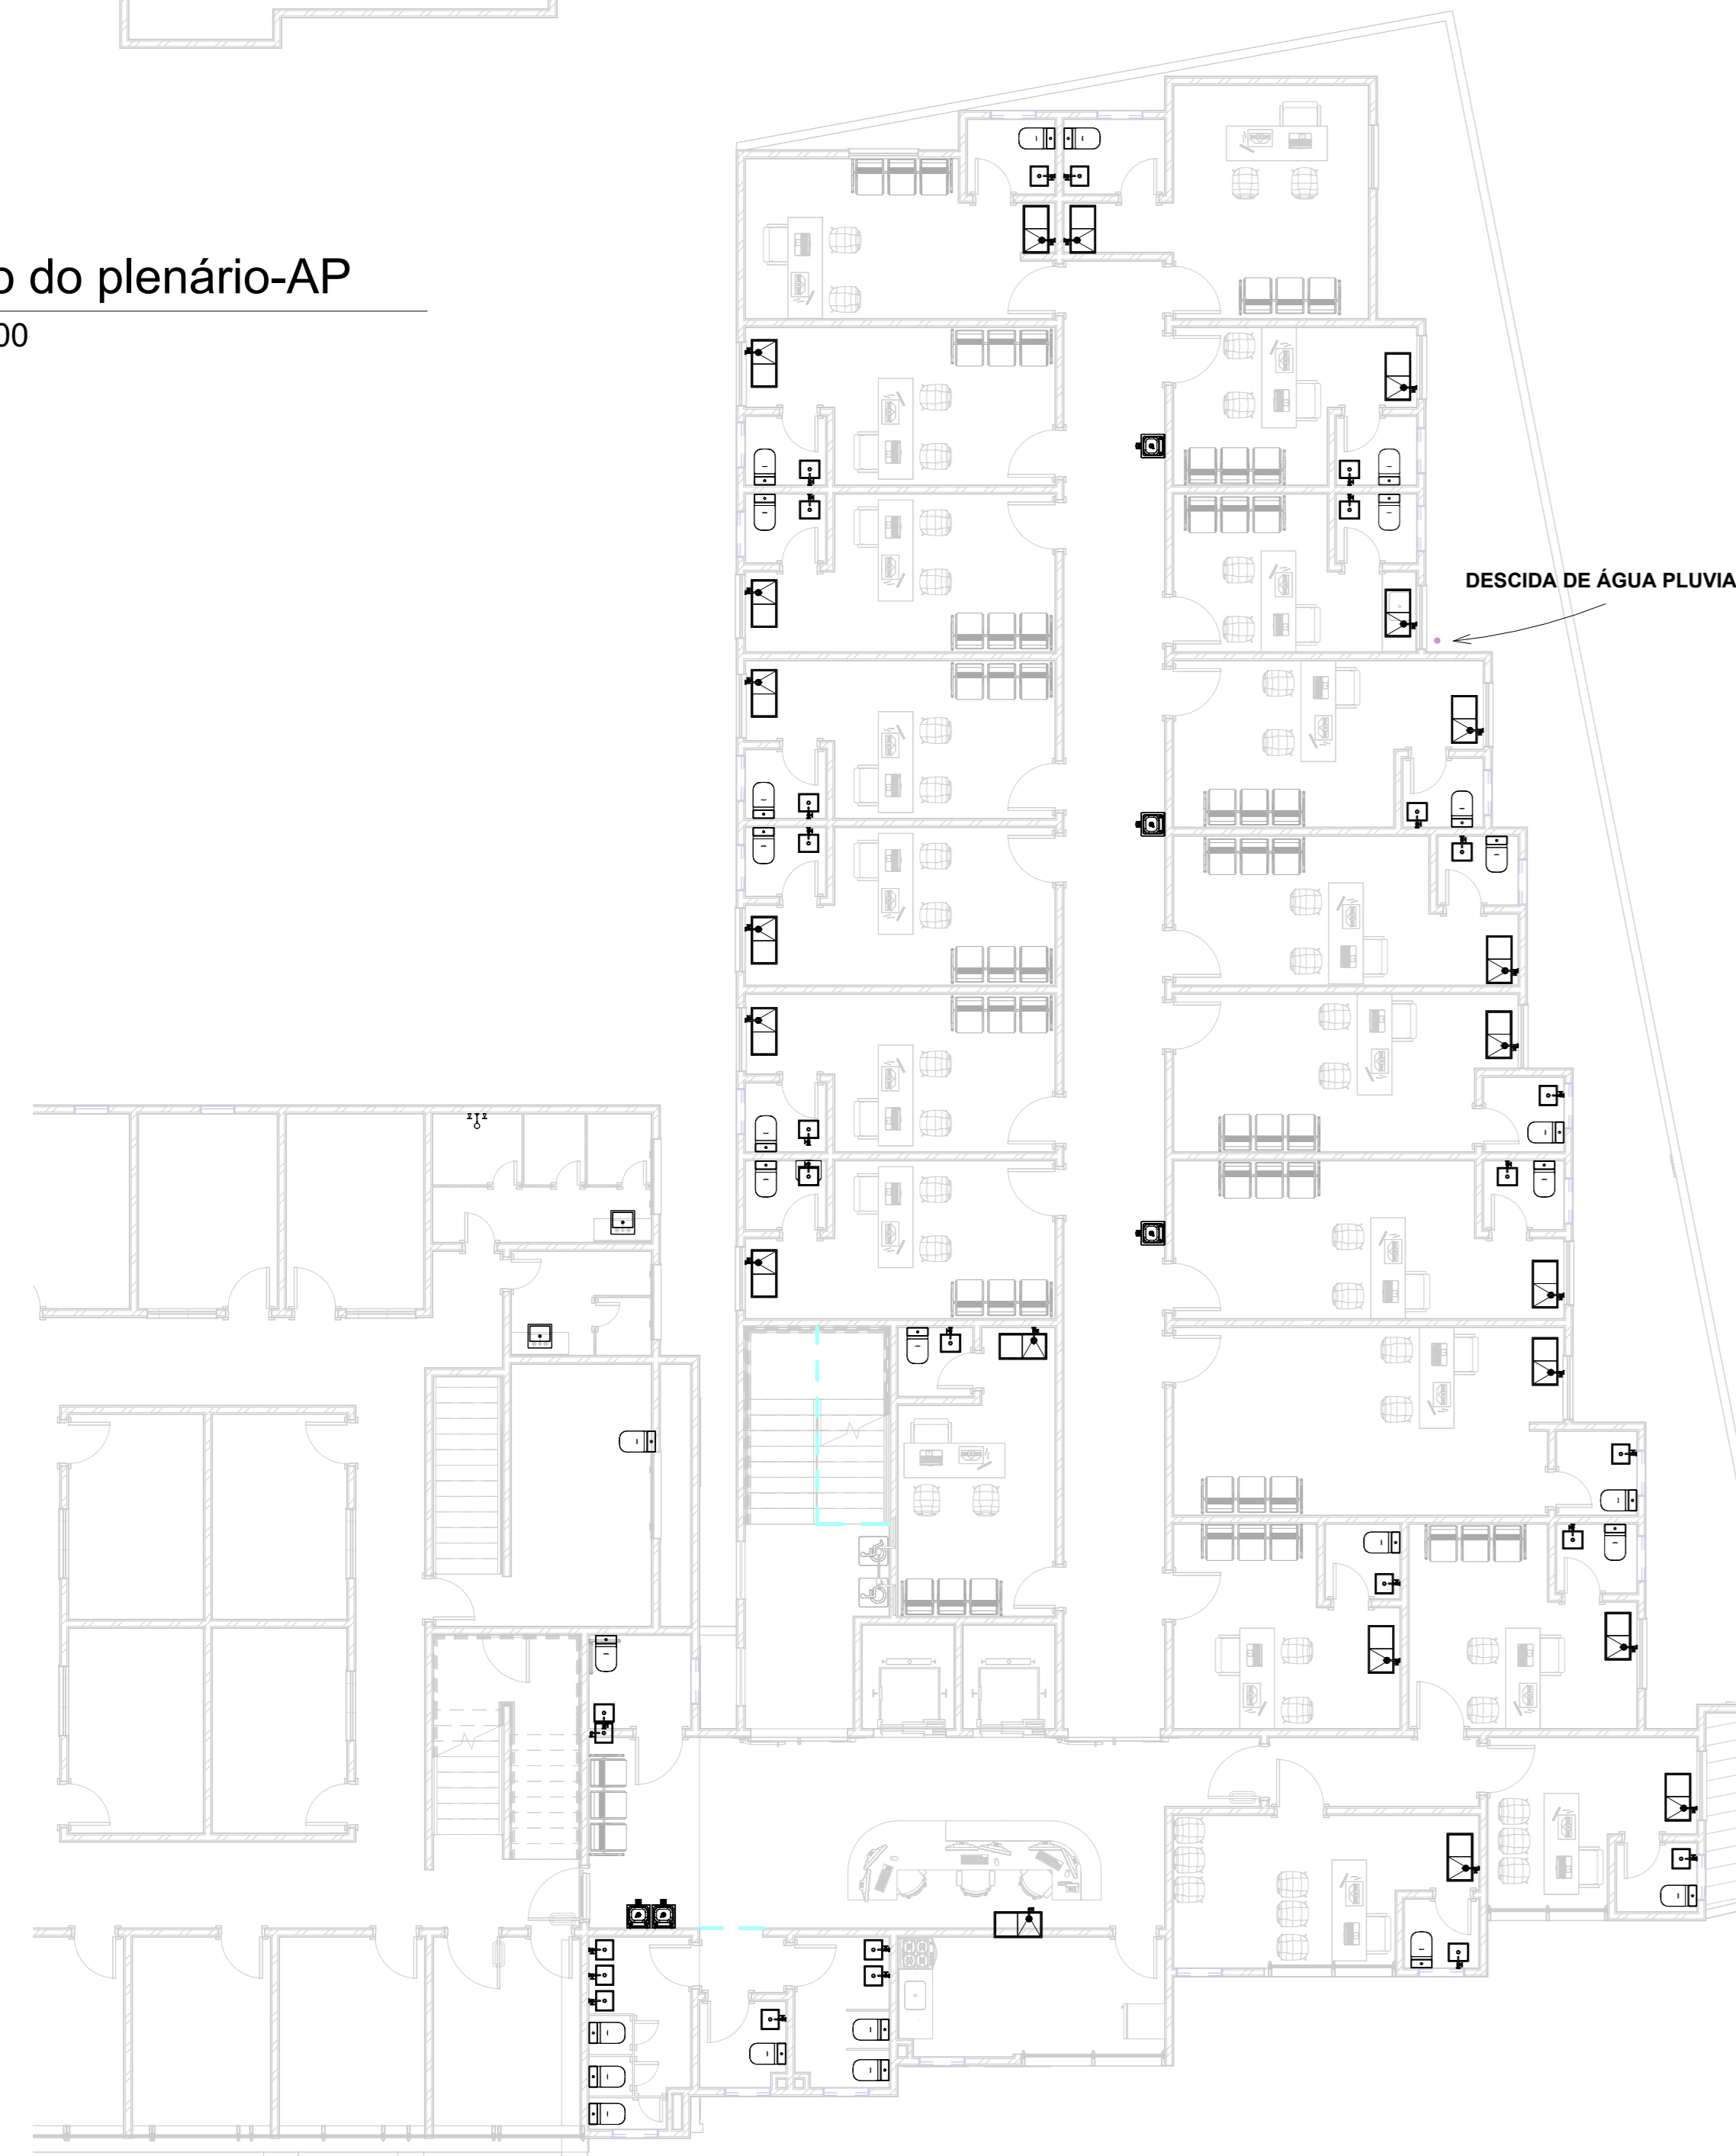


2 1 PAV
1 : 100

3 - ISOMÉTRICO DE ÁGUA PLUVIAL

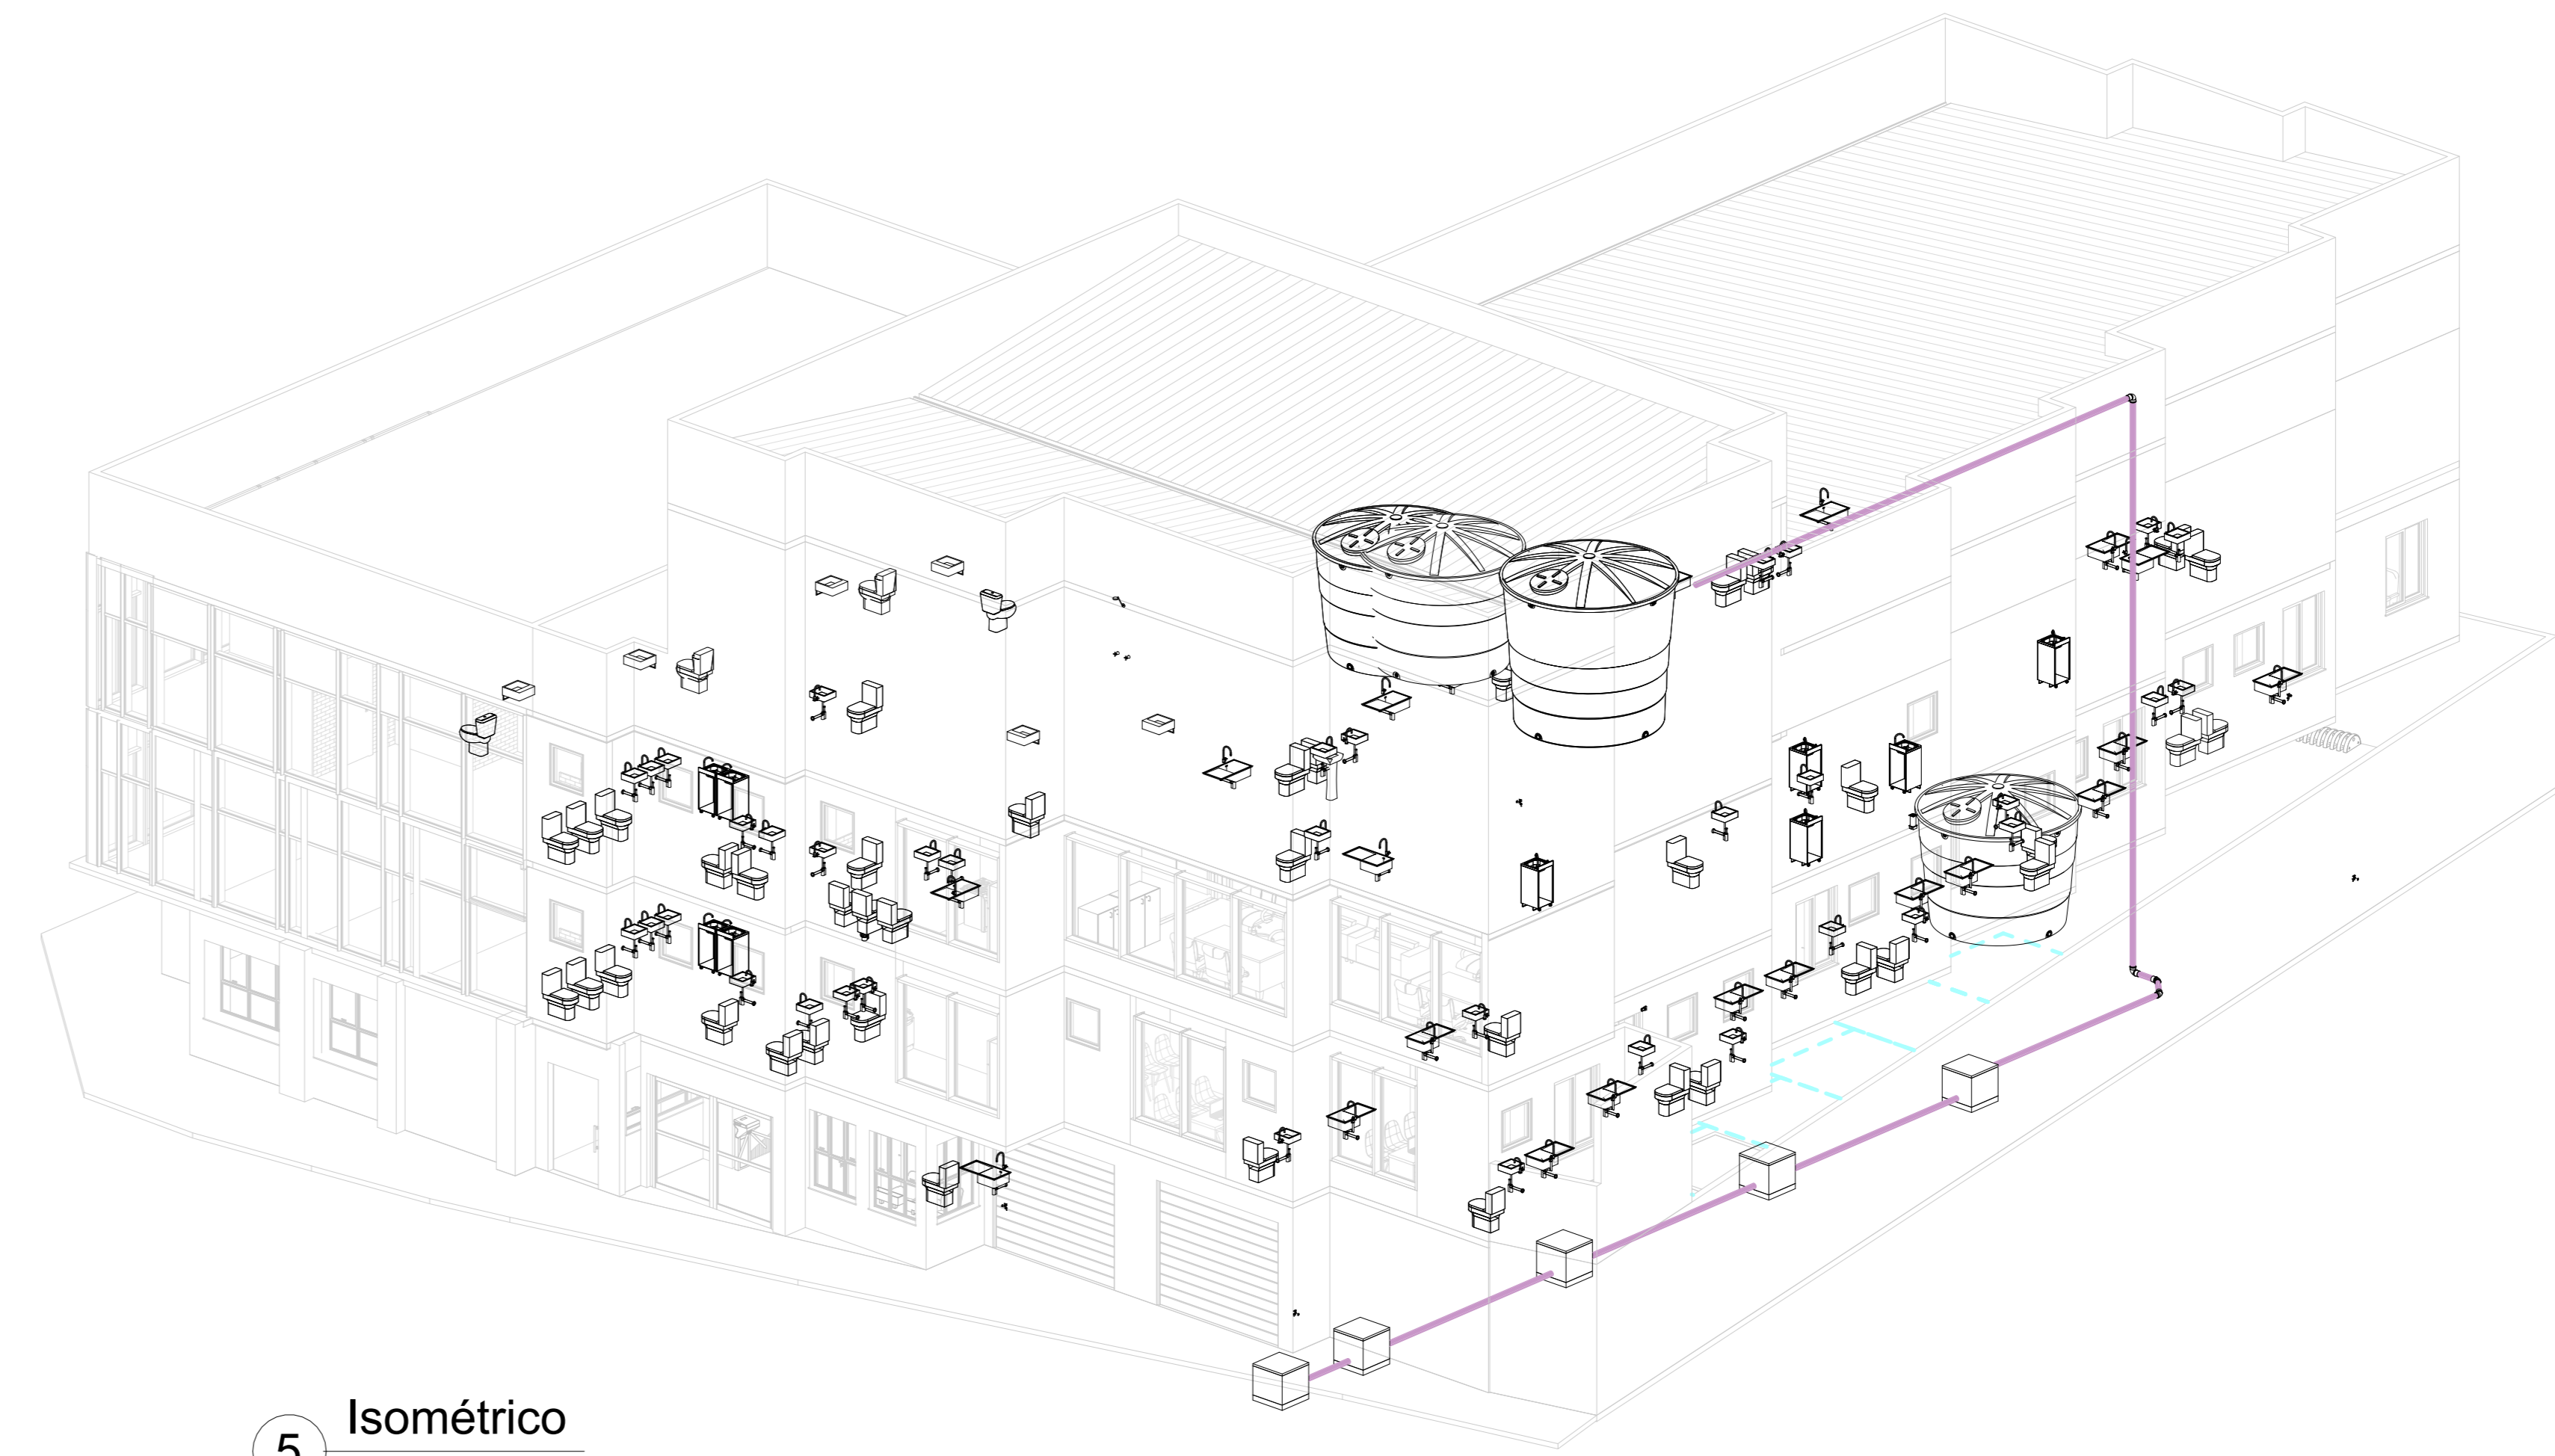


5 Isométrico

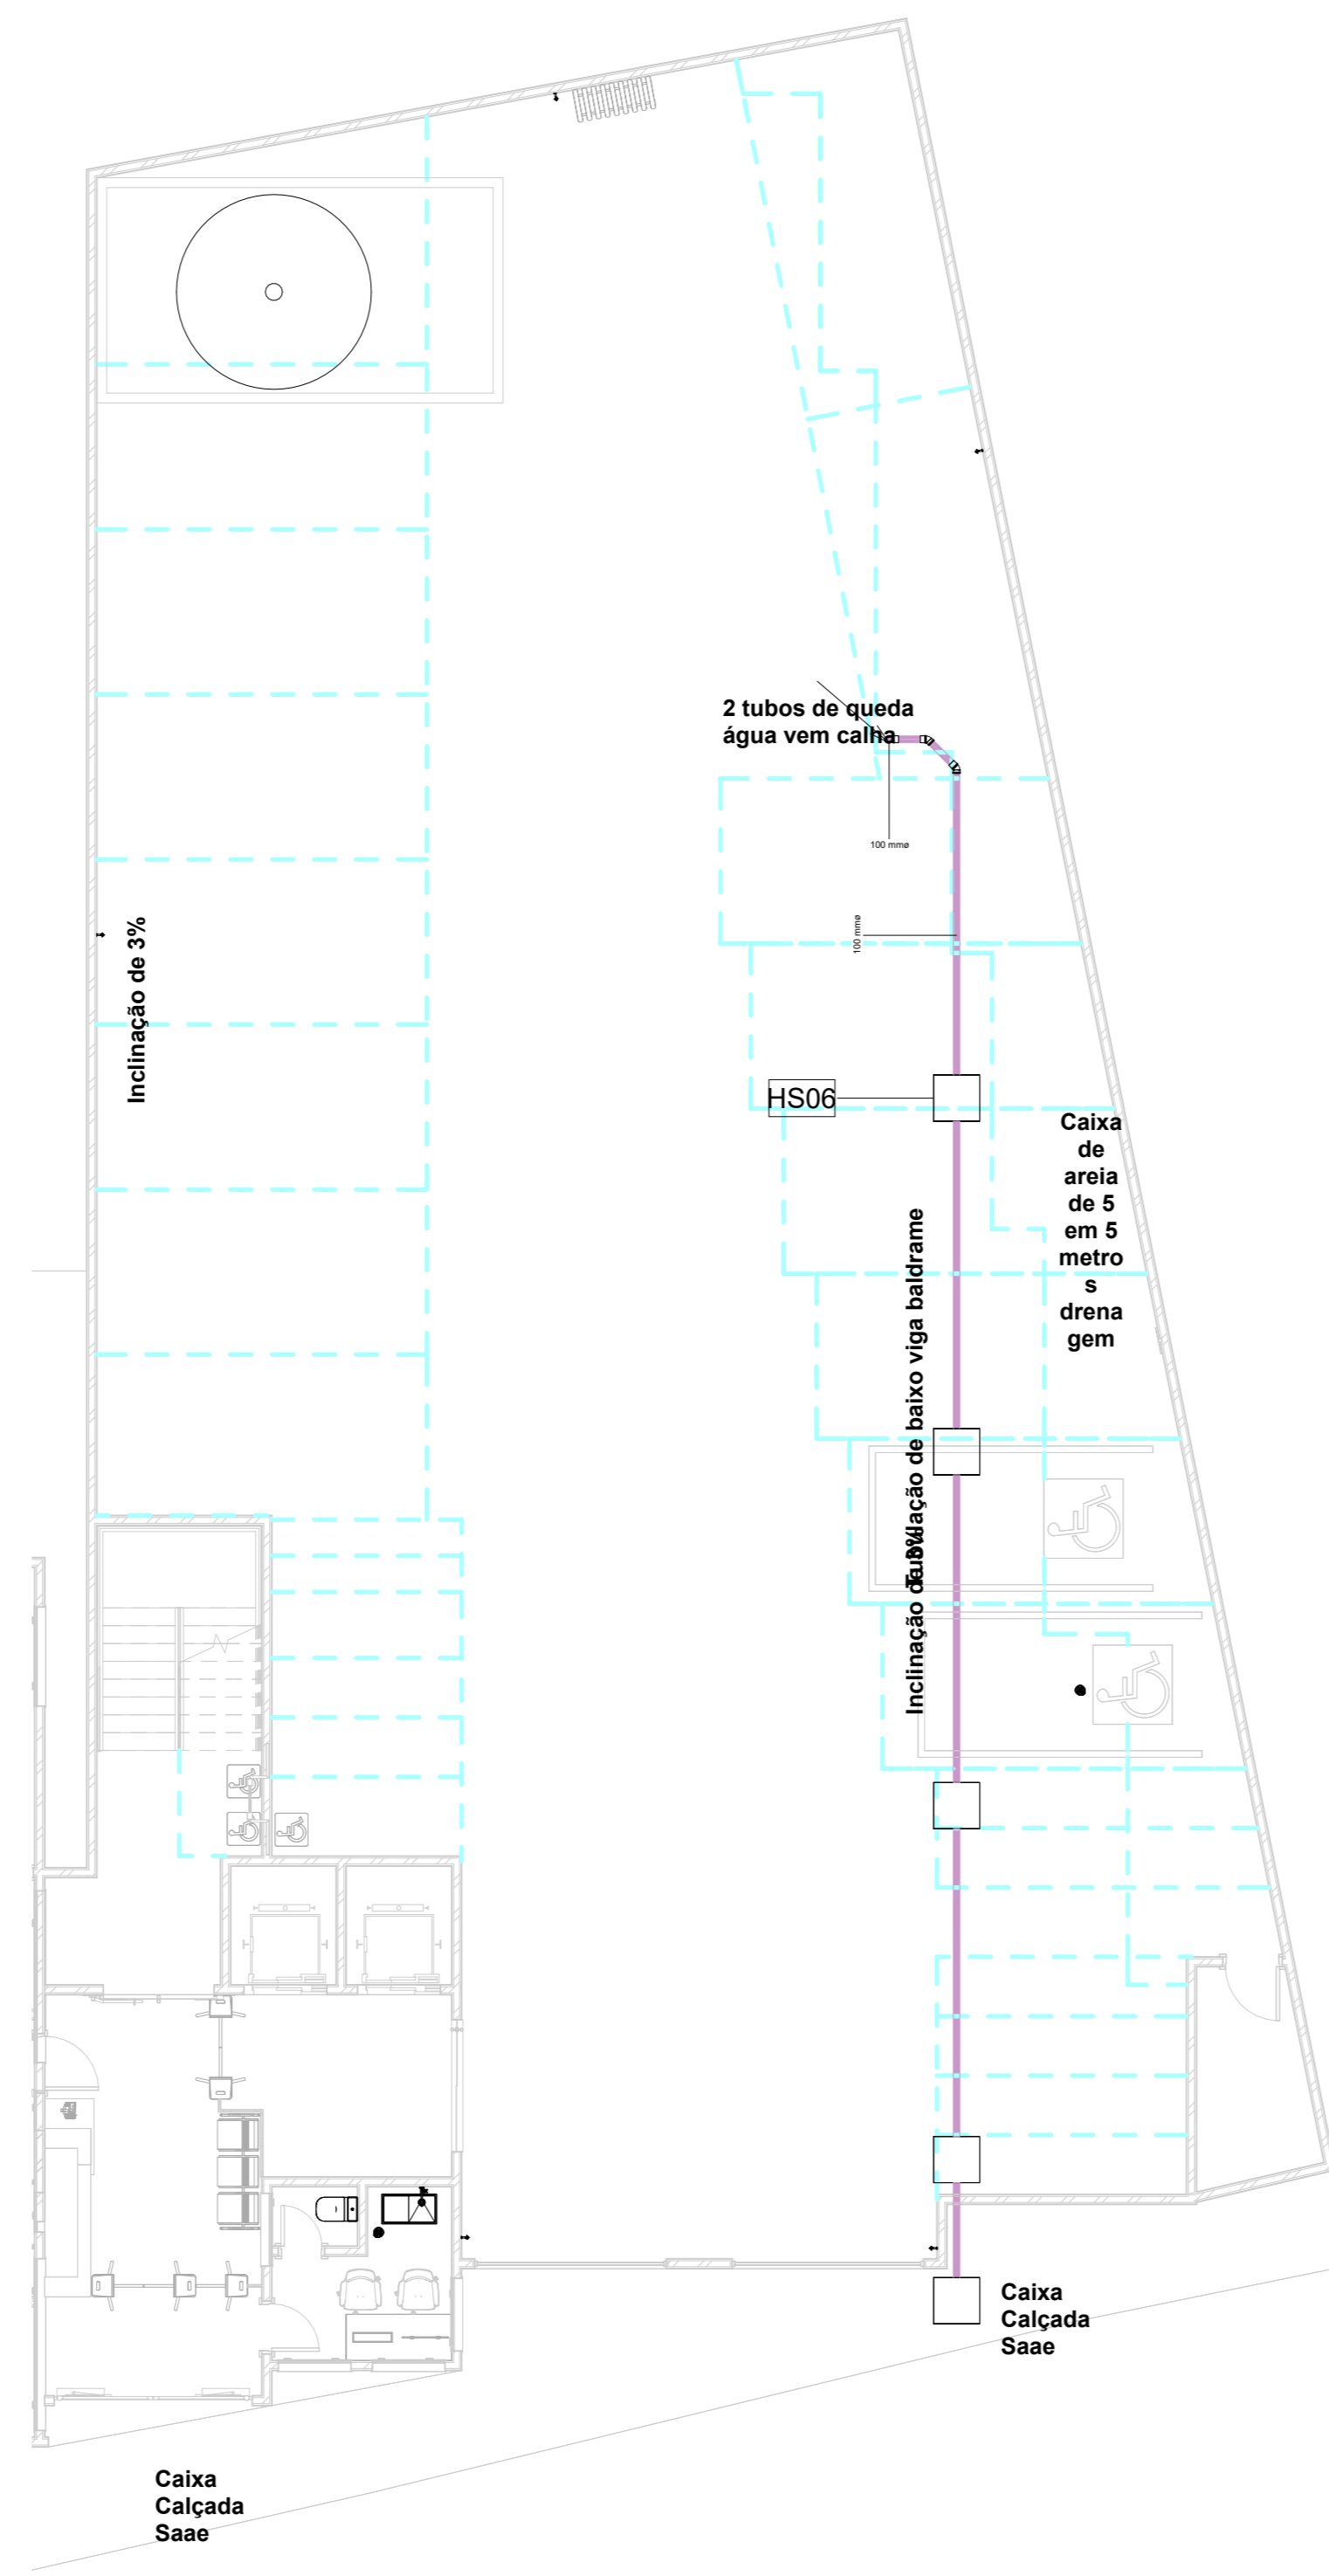

3 Térreo
1 : 100

2 - ELEVACÃO DE ÁGUA PLUVIAL

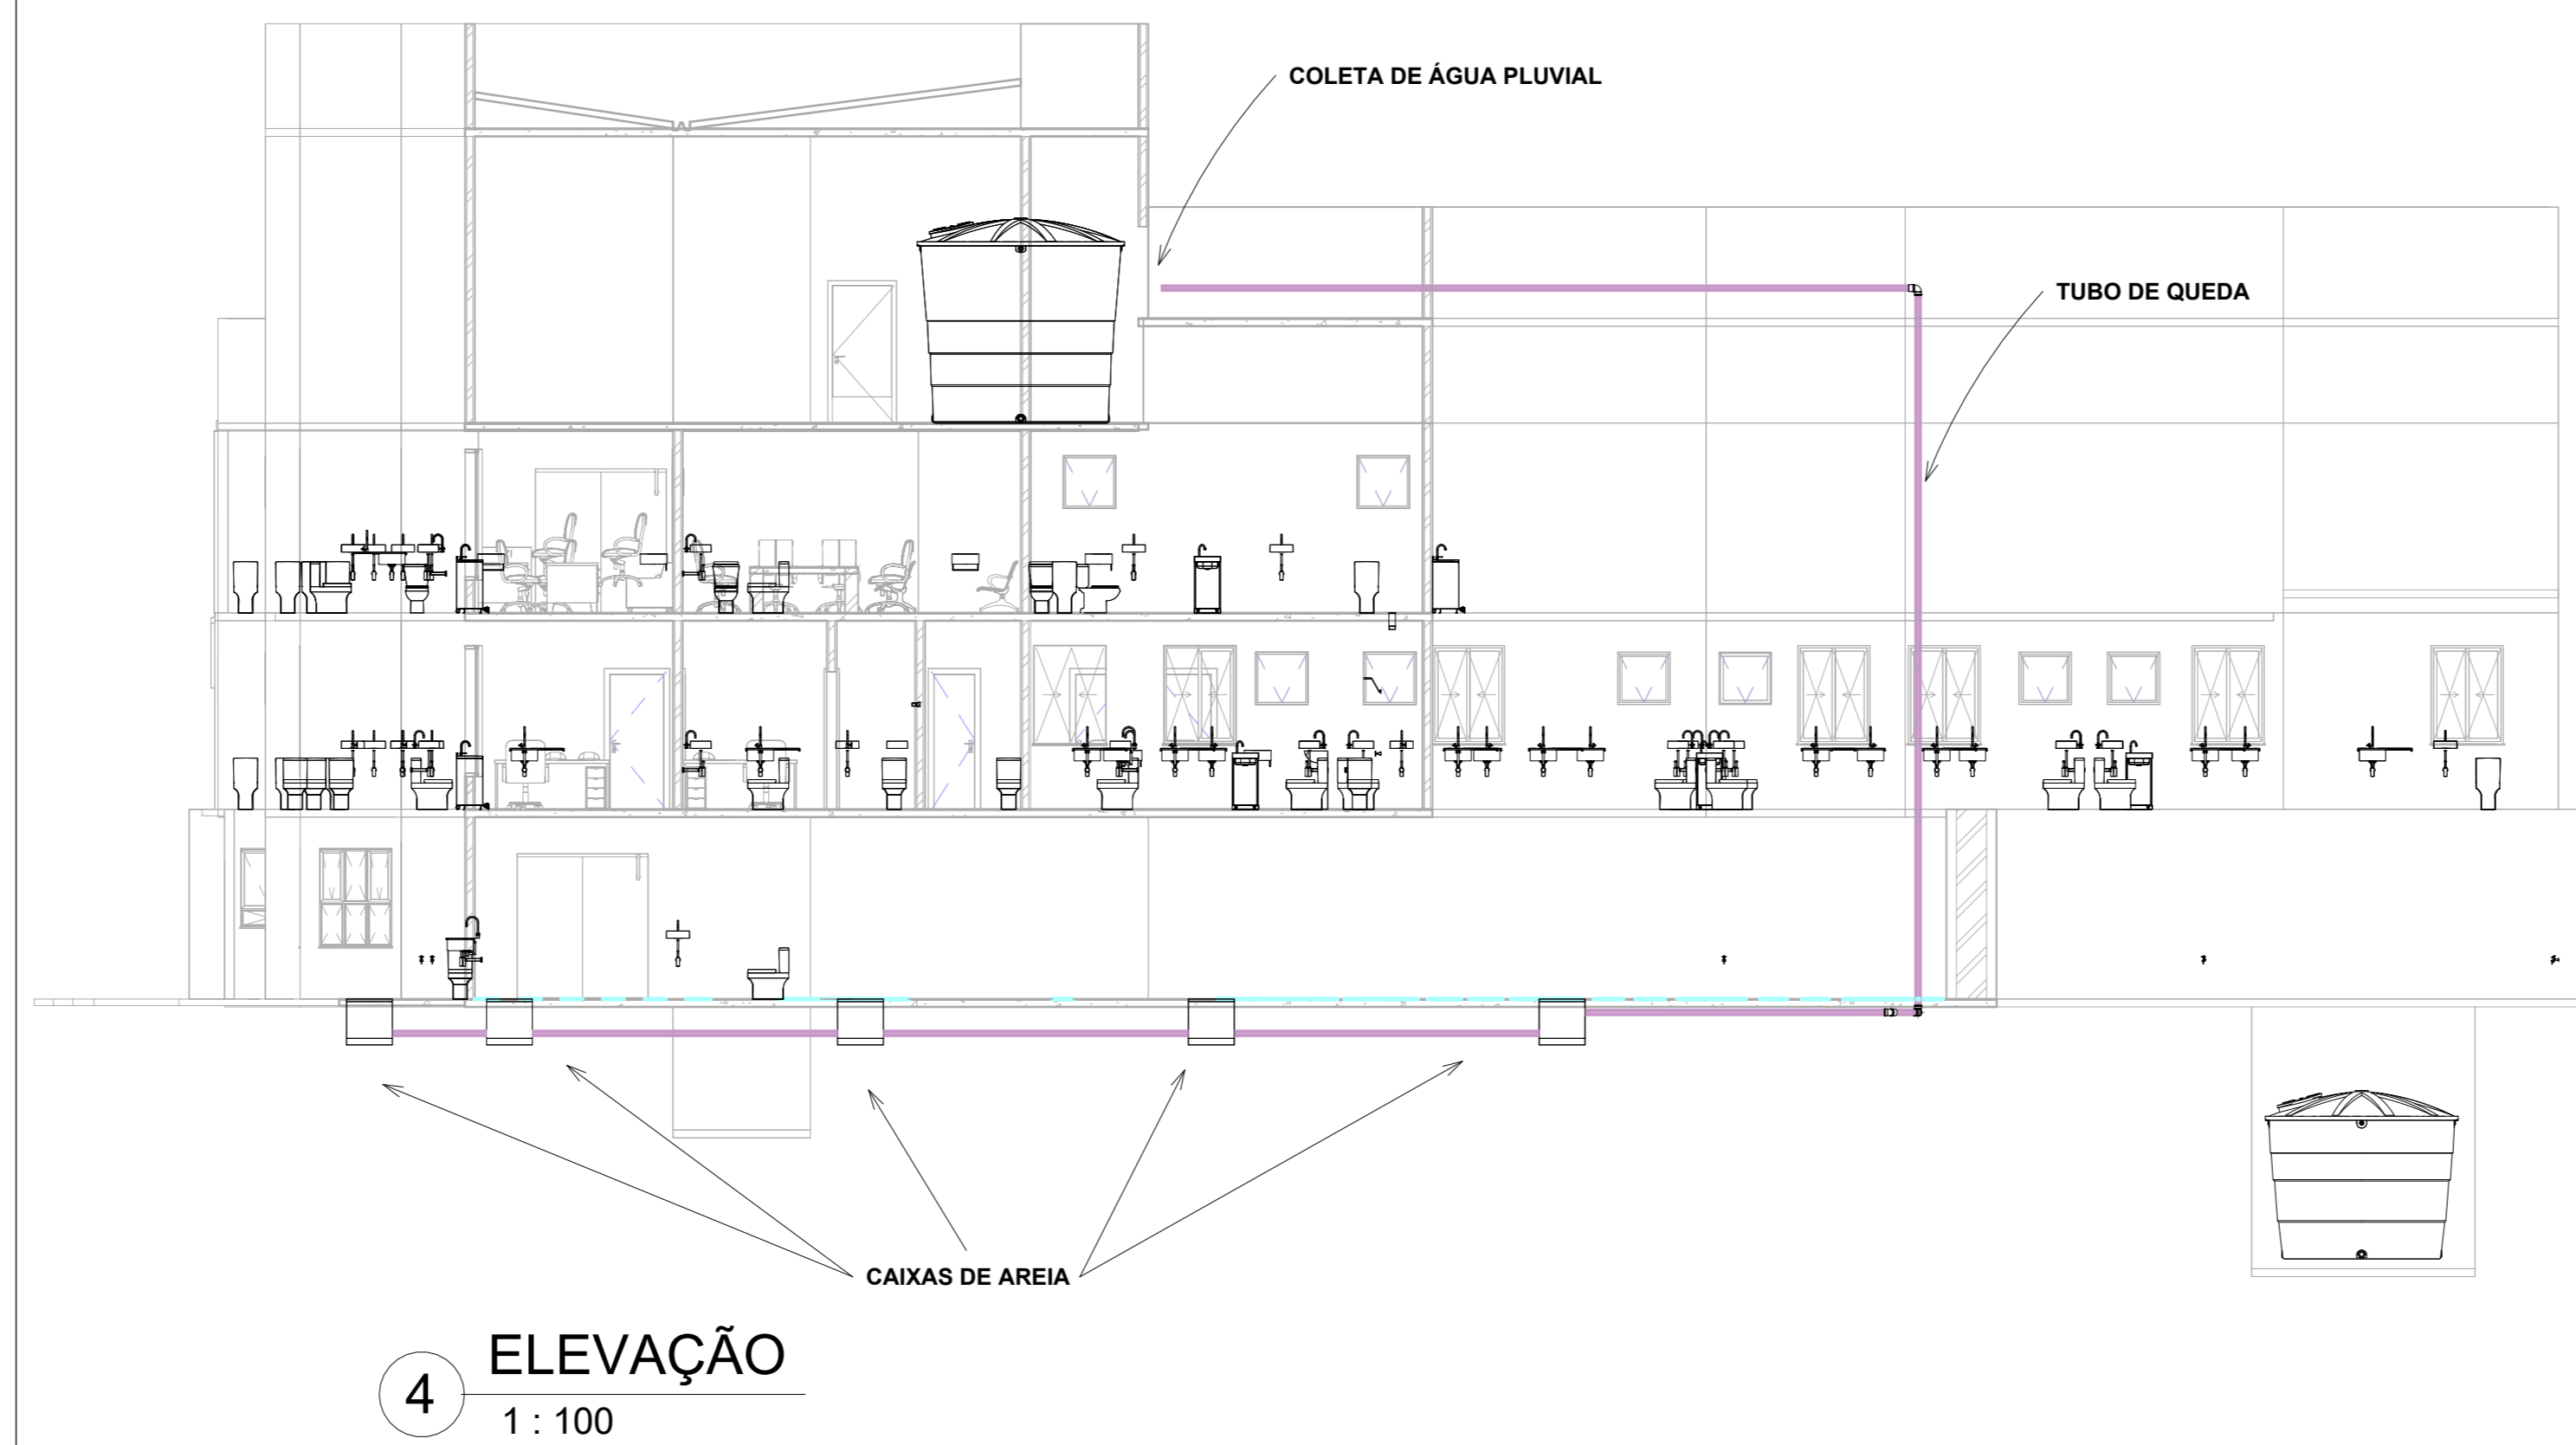

4 ELEVACÃO
1 : 100

Tabela de peça hidrossanitária		
Marca de tipo	Contagem	Descrição
HS01	38	Torneira lavatório mesa
HS02	61	Sifão para lavatório Top - DocolBásicos
HS03	38	Cuba de apoio
HS04	41	Assento Termofixo para as linhas Quadra e Plano com Slow Close e Easy Clean
HS05	22	Torneira cozinha mesa
HS06	5	Caixa de Areia - DN 100 - TIGRE
HS07	3	Caixa d'água de polietileno, 10000 litros - Fortiev
HS08	4	Vaso sanitário monobloco
HS09	42	Antiespuma 100 mm, Esgoto - TIGRE
HS10	41	Bacia sanitária com caixa acoplada
HS11	41	Caixa acoplada para bacia sanitária com duplo acionamento
HS12	1	Caixa d'água de polietileno, 15000 litros - Fortiev
HS13	13	Ralo Quadrado Montado - Prata c/ grelha alumínio 100x53x40mm, Esgoto - TIGRE
HS14	35	Caixa Sifonada Girafácil (5 Entradas), Montada com Grelha e Porta Grelha Quadrados Inox 100 x 140 x 50mm, Esgoto - TIGRE
HS15	8	Caixa Sifonada Girafácil (5 Entradas), Montada com Grelha e Porta Grelha Quadrados Inox 100 x 140 x 50mm, Esgoto - TIGRE
HS16	13	Porta Grelha Quadrado p/ Grelha Quadrada Branca 100mm, Esgoto - TIGRE
HS17	13	Prolongamento p/ Caixa Sifonada 100 x 100mm, Esgoto - TIGRE
HS18	4	Torneira de Boia haste ABS Fortiev 1/2"
HS19	9	Tramontina Lavatório 95000-007
HS20	5	Torneira de tanque

Tabela de conexão de tubo			
CÓDIGO	SISTEMA	ESPECIFICAÇÃO	QUANTIDADE
C01	Água Fria	Joelho 45°/90° Soldável, PVC Marrom, Água Fria - TIGRE	236
C02	Água Fria	Tê Soldável, PVC Marrom, Água Fria - TIGRE	137
C03	Água Fria	Bucha de Redução Soldável Curta, PVC Marrom, Água Fria - TIGRE	51
C04	Água Fria	Joelho 90° Soldável com Bucha de Latão, PVC Marrom, Água Fria - TIGRE	125
C05	Água Fria	Joelho de Redução 90° Soldável, PVC Marrom, Água Fria - TIGRE	1
E01	Esgoto	Joelho 45°/90°, Esgoto Série Normal - TIGRE	460
E02	Esgoto	Junção Simples, Esgoto Série Normal - TIGRE	97
E03	Esgoto	Luva Simples, Esgoto Série Normal - TIGRE	352
E04	Esgoto	Tê, Esgoto Série Normal - TIGRE	19

Tabela de acessório de tubo		
Quantidade	Especificação	Código
2	Adaptador Soldável Jet 30, 25mm, PVC Marrom - TIGRE	A01
1	Hidrômetro	HI01
30	Registro de Gaveta PVC Cromado 25mm - TIGRE	A02
1	Registro Gaveta Docol Base JET 30, 3/4" - TIGRE	A03

PROJETO HIDRÁULICO-HIDROSSANITÁRIO			
Endereço - Avenida Jones Dos Santos Neves, nº 74-Centro, São Mateus-ES.			
Projeto - Plenário da Câmara Municipal de São Mateus.			
Proprietário (m) - Câmara Municipal de São Mateus-ES-CNPJ:27.559.343/0001-47			
Câmara Municipal de São Mateus-ES CNPJ:27.559.343/0001-47			
Responsável técnico: William Medeiros-CREA-ES: SP-07853852-D-Engenheiro Civil			
Responsável fiscal:			
William Medeiros CREA-ES: SP-07853852-D			
Data	Escalas	França	Folha
03/04/2026	Indicadas	03/93	01