
1 B29 - Planta baixa do térreo. - Isométrico



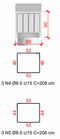



2 B29 - Vista superior
1 : 50




3 B29 - Vista lateral
1 : 50

4 B30 - Planta baixa do térreo. - Isométrico

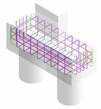

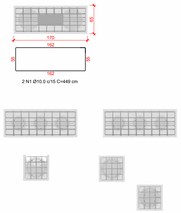

5 B30 - Vista superior
1 : 50

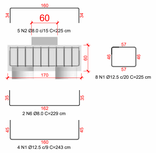


6 B30 - Vista lateral
1 : 50

7 B33 - Planta baixa do térreo. - Isométrico





8 B33 - Vista superior
1 : 50

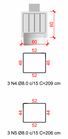


9 B33 - Vista lateral
1 : 50

BLOCO B1 ATÉ BLOCO B48 TEM ARMADURA DE AÇO IGUAL AO BLOCOS B29,B30 E B33.
BLOCO B1 ATÉ BLOCO B48 TEM ARMADURA DE AÇO IGUAL AO BLOCOS B29,B30 E B33.



10 E1 - Isométrico

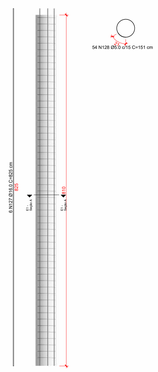

11 E1 - Vista lateral
1 : 50




12 E1 - Seção A
1 : 25

TODOS TUBULÕES ARMADOS DO MESMO PROCESSO.SÃO IGUAIS.



13 E5 - Isométrico

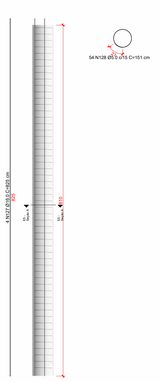


14 E5 - Vista lateral
1 : 50



15 E5 - Seção A
1 : 25



16 E8 - Isométrico

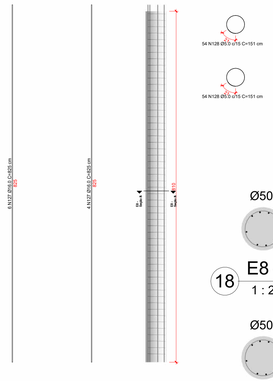

17 E8 - Vista lateral
1 : 50




18 E8 - Seção A
1 : 25



19 E8 - Seção B
1 : 25




20 E16 - Isométrico

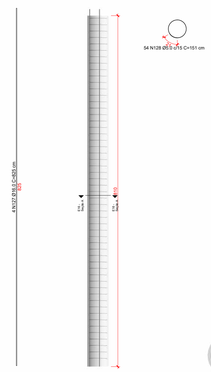


21 E16 - Vista lateral
1 : 50



22 E16 - Seção A
1 : 25

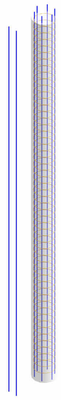

23 E43 - Isométrico

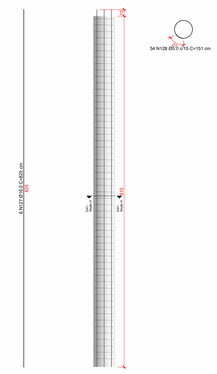


24 E43 - Vista lateral
1 : 50



25 E43 - Seção A
1 : 25



26 E46 - Isométrico

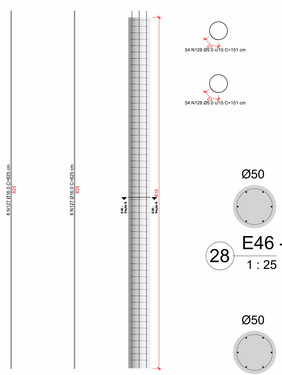


27 E46 - Vista lateral
1 : 50




28 E46 - Seção A
1 : 25



29 E46 - Seção B
1 : 25

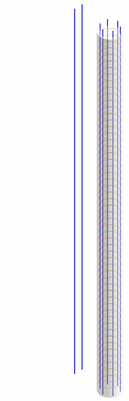


30 E48 - Isométrico

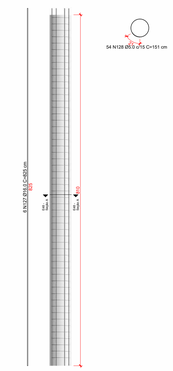


31 E48 - Vista lateral
1 : 50



32 E48 - Seção A
1 : 25

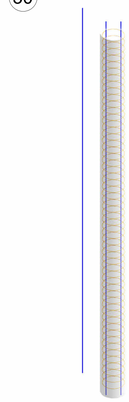

33 E56 - Isométrico

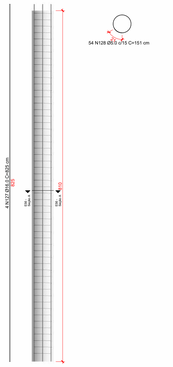


34 E56 - Vista lateral
1 : 50



35 E56 - Seção A
1 : 25




36 E57 - Isométrico

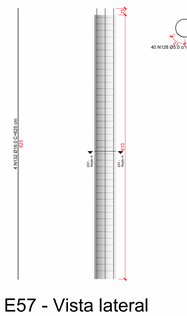


37 E57 - Vista lateral
1 : 50



38 E57 - Seção A
1 : 25

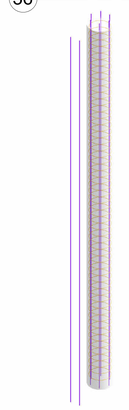

39 E59 - Isométrico

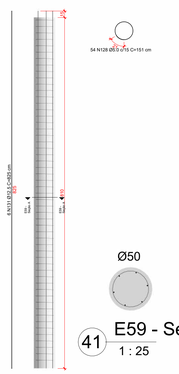

40 E59 - Vista lateral
1 : 50

41 E59 - Seção A
1 : 25

NOTAS GERAIS DE PROJETO E EXECUÇÃO ESTRUTURAL

1-RESISTÊNCIA DO CONCRETO: Fck = 30 MPa para a estrutura (vigas/pilares) e Fck = 25 MPa para as lajes.

2-ARMADURAS: Utilização de aço CA-50 e CA-60 conforme detalhamento.

3-COBRIMENTO NOMINAL: Mínimo de 40 mm para fundações; 25 mm para lajes e 25 mm para vigas/pilares (NBR 6118).

4-ESPAÇADORES: Uso obrigatório de pastilhas plásticas ou de concreto ou espaçadores para garantir o posicionamento das armaduras.

5-UNIDADES E COTAS: Níveis em metros (m), seções em centímetros (cm) e bitolas em milímetros (mm).

6-CONFERÊNCIA: Proibido o uso de escala sobre o desenho; conferir medidas com o projeto arquitetônico no local.

5-PREPARO DE FORMAS: Devem estar limpas, estancadas e abundantemente molhadas antes da concretagem.

6-LANÇAMENTO: Uso obrigatório de vibrador mecânico para garantir o adensamento e evitar ninhos.

7-CURA HIDRÁULICA: Início imediato após o fim da pega, mantendo as superfícies saturadas por no mínimo 7 dias.

8-MANUTENÇÃO DE LAJES: Molhagem obrigatória em intervalos máximos de 3 em 3 horas conforme NBR 14931.

9-INTERVENÇÕES: Proibido furos ou cortes em elementos estruturais sem autorização prévia do calculista.


10-SLUMP TEST (ABATIMENTO): O concreto para bombagem deve apresentar Slump de 10cm ± 12 cm (ou conforme especificado no plano de concretagem). O teste deve ser realizado em cada camião betoneira no ato da entrega.

NOTA – EMENDAS DE ARMADURA


As emendas das armaduras deverão seguir a NBR 6118.
Adotar, sempre que possível, barras comerciais de 12,00 m.

Quando necessário, executar emendas por transpasse com comprimento mínimo de 2,00 m, garantindo o atendimento ao comprimento de ancoragem.


PROJETO ESTRUTURAL: CÂMARA MUNICIPAL DE SÃO MATEUS-ES	
Endereço - Avenida Jones Dos Santos Neves, nº 74, bairro Centro, São Mateus,ES	
	Area a construir: 1356,79m² **Taxa de ocupação:** **Térreo = 83,33%** **1º Pavimento = 79,08%** **2º Pavimento = 79,09%**
Proprietário (os) : Câmara Municipal de São Mateus-ES-CNPJ: 27.559.343/0001-47	
	Contém: **1-Tubulões** **2-Blocos**
Responsável técnico: William Medeiros-CREA : 5070533052-Engenheiro Civil	
	F-1/26-A0 | **Data 06/04/2026** | **Escalas Indicadas**

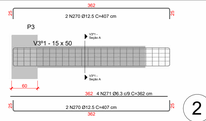

1 V3º1 - Vista lateral
1 : 50

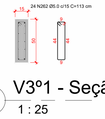


2 V3º1 - Seção A
1 : 25

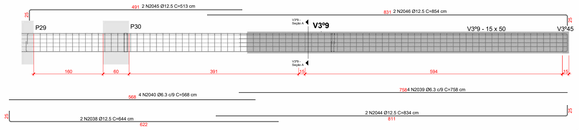

17 V3º9 - Vista lateral
1 : 50




18 V3º9 - Seção A
1 : 25

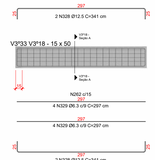

33 V3º18 - Vista lateral
1 : 50




34 V3º18 - Seção A
1 : 25

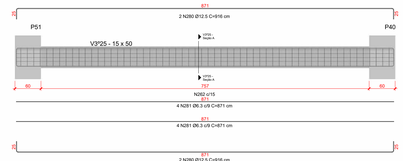

47 V3º25 - Vista lateral
1 : 50




48 V3º25 - Seção A
1 : 25

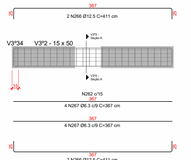

3 V3º2 - Vista lateral
1 : 50




4 V3º2 - Seção A
1 : 25

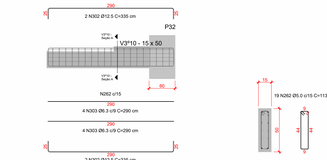

19 V3º10 - Vista lateral
1 : 50




20 V3º10 - Seção A
1 : 25

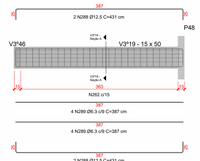

35 V3º19 - Vista lateral
1 : 50




36 V3º19 - Seção A
1 : 25

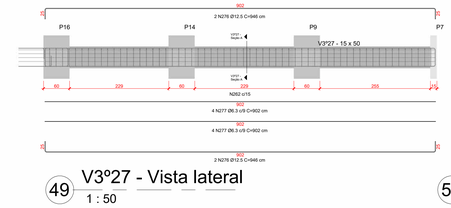

49 V3º27 - Vista lateral
1 : 50




50 V3º27 - Seção A
1 : 25

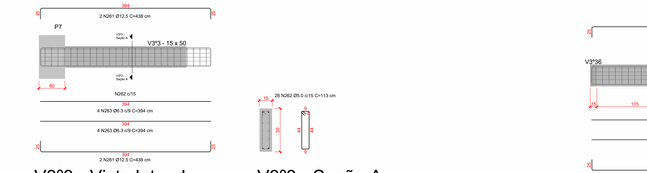


5 V3º3 - Vista lateral
1 : 50

6 V3º3 - Seção A
1 : 25

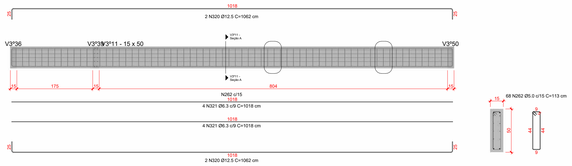


21 V3º11 - Vista lateral
1 : 50

22 V3º11 - Seção A
1 : 25

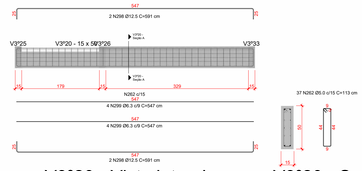


37 V3º20 - Vista lateral
1 : 50

38 V3º20 - Seção A
1 : 25

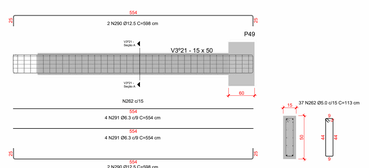

39 V3º21 - Vista lateral
1 : 50


40 V3º21 - Seção A
1 : 25

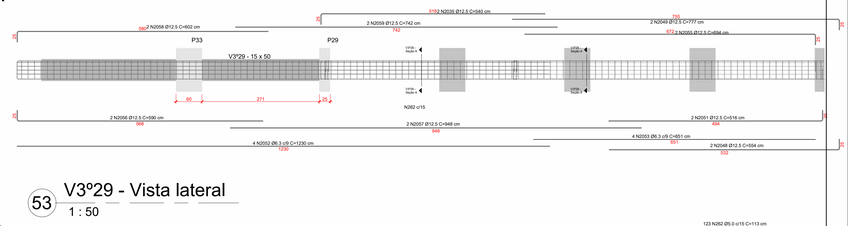

53 V3º29 - Vista lateral
1 : 50




54 V3º29 - Seção A
1 : 25

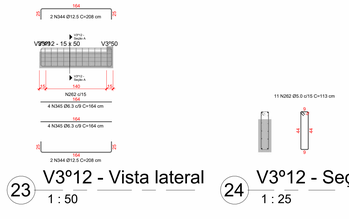

23 V3º12 - Vista lateral
1 : 50




24 V3º12 - Seção A
1 : 25

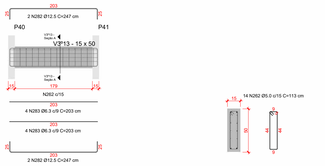


25 V3º13 - Vista lateral
1 : 50

26 V3º13 - Seção A
1 : 25

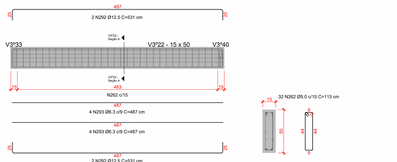

41 V3º22 - Vista lateral
1 : 50


42 V3º22 - Seção A
1 : 25

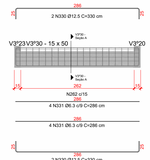

55 V3º30 - Vista lateral
1 : 50




56 V3º30 - Seção A
1 : 25

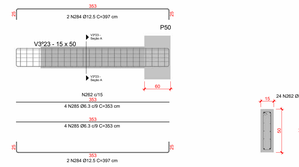

43 V3º23 - Vista lateral
1 : 50


44 V3º23 - Seção A
1 : 25

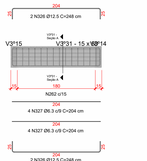

57 V3º31 - Vista lateral
1 : 50




58 V3º31 - Seção A
1 : 25

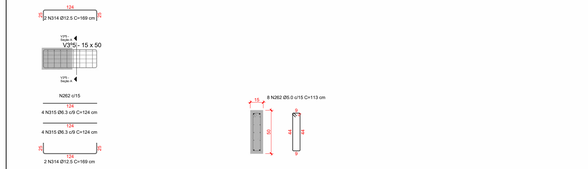


9 V3º5 - Vista lateral
1 : 50

10 V3º5 - Seção A
1 : 25

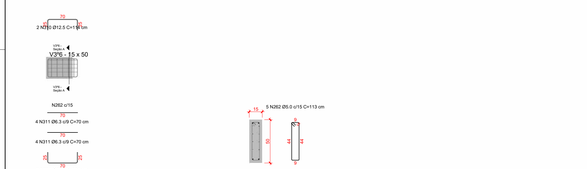

11 V3º6 - Vista lateral
1 : 50


12 V3º6 - Seção A
1 : 25

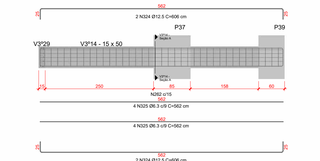

27 V3º14 - Vista lateral
1 : 50




28 V3º14 - Seção A
1 : 25

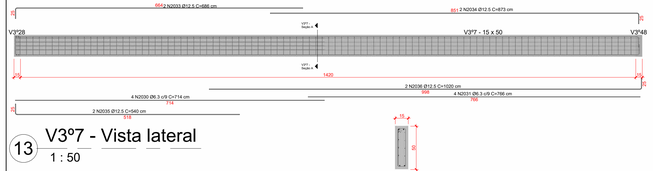

13 V3º7 - Vista lateral
1 : 50




14 V3º7 - Seção A
1 : 25

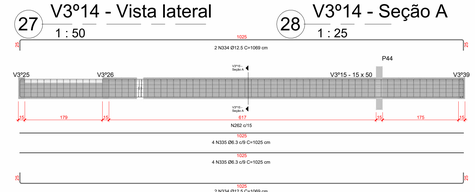


29 V3º15 - Vista lateral
1 : 50




30 V3º15 - Seção A
1 : 25

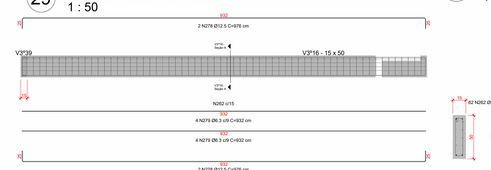

31 V3º16 - Vista lateral
1 : 50

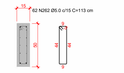

32 V3º16 - Seção A
1 : 25

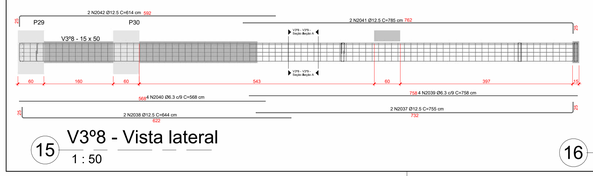

15 V3º8 - Vista lateral
1 : 50



16 V3º8 - Seção A
1 : 25



45 V3º24 - Vista lateral
1 : 50


46 V3º24 - Seção A
1 : 25

NOTA – EMENDAS DE ARMADURA

As emendas das armaduras deverão seguir a NBR 6118.
Adotar, sempre que possível, barras comerciais de 12,00 m.

Quando necessário, executar emendas por transpasse com comprimento mínimo de 2,00 m, garantindo o atendimento ao comprimento de ancoragem.


PROJETO ESTRUTURAL: CÂMARA MUNICIPAL DE SÃO MATEUS-ES	
Endereço - Avenida Jones Dos Santos Neves, nº 74, bairro Centro, São Mateus,ES	
	Área a construir: 1356,79m² **Taxa de ocupação:** **Térreo = 83,33%** **1º Pavimento = 79,08%** **2º Pavimento = 79,09%**
Proprietário (os) : Câmara Municipal de São Mateus-ES-CNPJ: 27.559.343/0001-47	**Contém:** **1-Vigas aéreas 3º pavimento+V3º**
Responsável técnico: William Medeiros-CREA : 5070533052-Engenheiro Civil	
	F-10/26-A0 | **Data 06/04/2026** | **Escalas Indicadas**

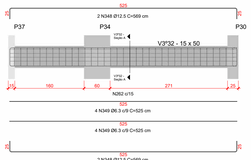


1 V3º32 - Vista lateral
1 : 50




2 V3º32 - Seção A
1 : 25

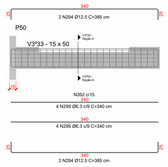

3 V3º33 - Vista lateral
1 : 50

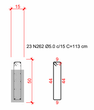


4 V3º33 - Seção A
1 : 25

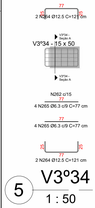

5 V3º34 - Vista lateral
1 : 50




6 V3º34 - Seção A
1 : 25

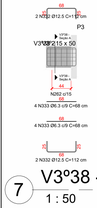

7 V3º38 - Vista lateral
1 : 50




8 V3º38 - Seção A
1 : 25

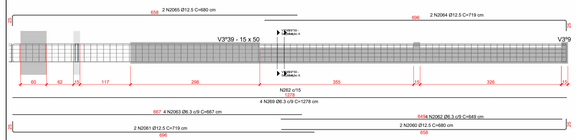

9 V3º39 - Vista lateral
1 : 50




10 V3º39 - Seção A
1 : 25

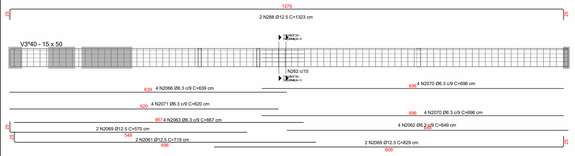

11 V3º40 - Vista lateral
1 : 50




12 V3º40 - Seção A
1 : 25

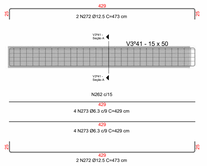

13 V3º41 - Vista lateral
1 : 50




14 V3º41 - Seção A
1 : 25

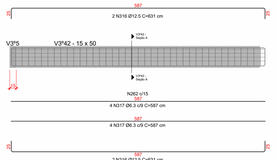

15 V3º42 - Vista lateral
1 : 50




16 V3º42 - Seção A
1 : 25

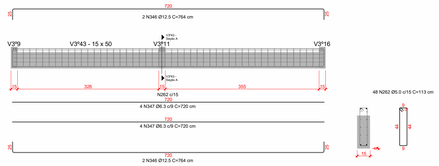

17 V3º43 - Vista lateral
1 : 50


18 V3º43 - Seção A
1 : 25

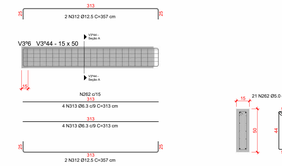

19 V3º44 - Vista lateral
1 : 50




20 V3º44 - Seção A
1 : 25

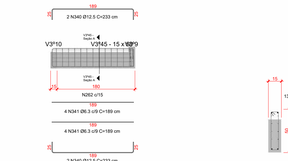

21 V3º45 - Vista lateral
1 : 50




22 V3º45 - Seção A
1 : 25

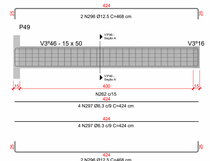

23 V3º46 - Vista lateral
1 : 50




24 V3º46 - Seção A
1 : 25

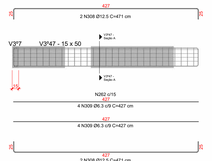

25 V3º47 - Vista lateral
1 : 50




26 V3º47 - Seção A
1 : 25

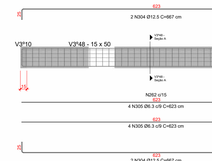


27 V3º48 - Vista lateral
1 : 50




28 V3º48 - Seção A
1 : 25

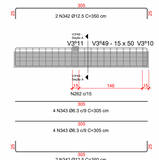

29 V3º49 - Vista lateral
1 : 50

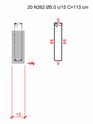


30 V3º49 - Seção A
1 : 25

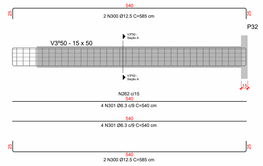

31 V3º50 - Vista lateral
1 : 50



32 V3º50 - Seção A
1 : 25

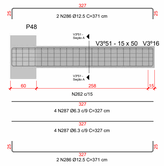

33 V3º51 - Vista lateral
1 : 50



34 V3º51 - Seção A
1 : 25

NOTA – EMENDAS DE ARMADURA

As emendas das armaduras deverão seguir a NBR 6118.
Adotar, sempre que possível, barras comerciais de 12,00 m.

Quando necessário, executar emendas por transpasse com comprimento mínimo de 2,00 m, garantindo o atendimento ao comprimento de ancoragem.

PROJETO ESTRUTURAL: CÂMARA MUNICIPAL DE SÃO MATEUS-ES

Endereço - Avenida Jones Dos Santos Neves, nº 74, bairro Centro, São Mateus,ES


Área a construir: 1356,79m²
Taxa de ocupação:
Térreo = 83,33%
1º Pavimento = 79,08%
2º Pavimento = 79,09%

Proprietário (os) : Câmara Municipal de São Mateus-ES-CNPJ: 27.559.343/0001-47

Contém:
2-Vigas aéreas 3º pavimento+V3º

Responsável técnico: William Medeiros-CREA : 5070533052-Engenheiro Civil


F-11/26-A0	Data 06/04/2026	Escalas Indicadas

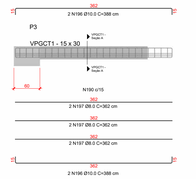

1 VPGCT1 - Vista lateral
1 : 50




2 VPGCT1 - Seção A
1 : 25

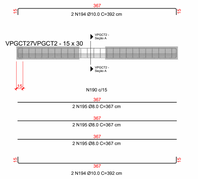

3 VPGCT2 - Vista lateral
1 : 50




4 VPGCT2 - Seção A
1 : 25

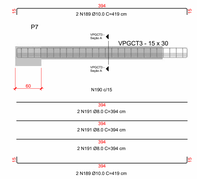

5 VPGCT3 - Vista lateral
1 : 50




6 VPGCT3 - Seção A
1 : 25

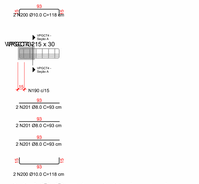

7 VPGCT4 - Vista lateral
1 : 50



8 VPGCT4 - Seção A
1 : 25

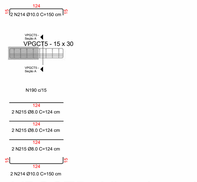

9 VPGCT5 - Vista lateral
1 : 50




10 VPGCT5 - Seção A
1 : 25



11 VPGCT6 - Vista lateral
1 : 50




12 VPGCT6 - Seção A
1 : 25

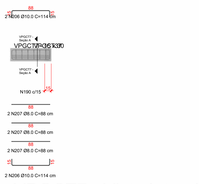

13 VPGCT7 - Vista lateral
1 : 50




14 VPGCT7 - Seção A
1 : 25

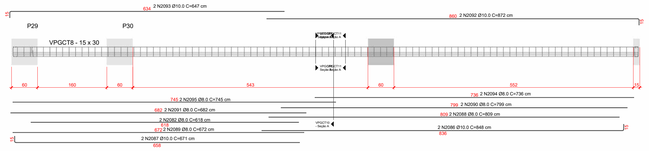

15 VPGCT8 - Vista lateral
1 : 50




16 VPGCT8 - Seção A
1 : 25

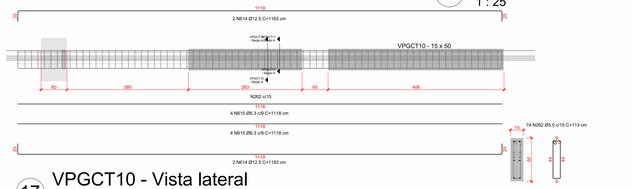

17 VPGCT10 - Vista lateral
1 : 50


18 VPGCT10 - Seção A
1 : 25

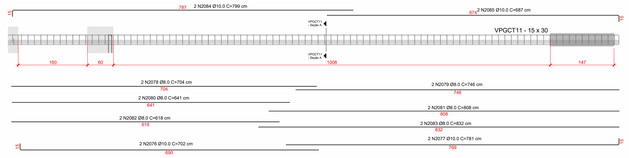

19 VPGCT11 - Vista lateral
1 : 50




20 VPGCT11 - Seção A
1 : 25

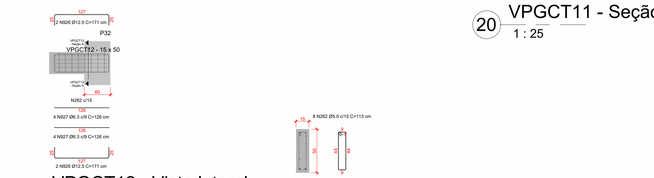


21 VPGCT12 - Vista lateral
1 : 50

22 VPGCT12 - Seção A
1 : 25

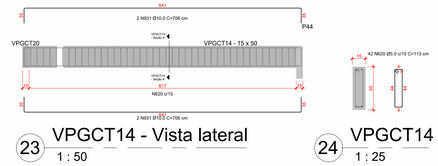


23 VPGCT14 - Vista lateral
1 : 50

24 VPGCT14 - Seção A
1 : 25

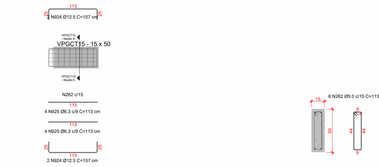


25 VPGCT15 - Vista lateral
1 : 50

26 VPGCT15 - Seção A
1 : 25

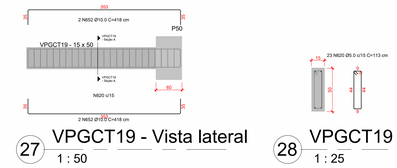

27 VPGCT19 - Vista lateral
1 : 50


28 VPGCT19 - Seção A
1 : 25

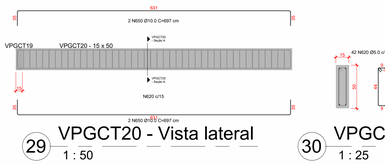

29 VPGCT20 - Vista lateral
1 : 50




30 VPGCT20 - Seção A
1 : 25

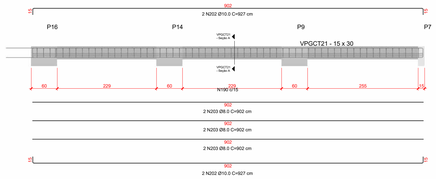

31 VPGCT21 - Vista lateral
1 : 50




32 VPGCT21 - Seção A
1 : 25

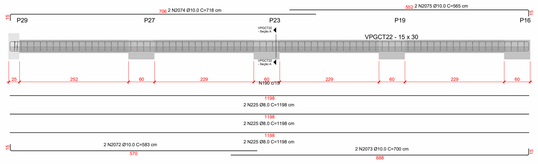

33 VPGCT22 - Vista lateral
1 : 50



34 VPGCT22 - Seção A
1 : 25

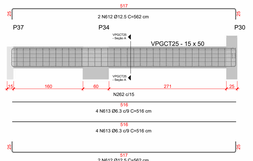

35 VPGCT25 - Vista lateral
1 : 50




36 VPGCT25 - Seção A
1 : 25



37 VPGCT27 - Vista lateral
1 : 50




38 VPGCT27 - Seção A
1 : 25

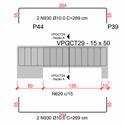

39 VPGCT29 - Vista lateral
1 : 50




40 VPGCT29 - Seção A
1 : 25

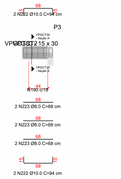

41 VPGCT30 - Vista lateral
1 : 50




42 VPGCT30 - Seção A
1 : 25

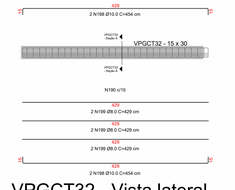

43 VPGCT32 - Vista lateral
1 : 50




44 VPGCT32 - Seção A
1 : 25

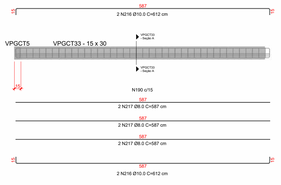

45 VPGCT33 - Vista lateral
1 : 50




46 VPGCT33 - Seção A
1 : 25

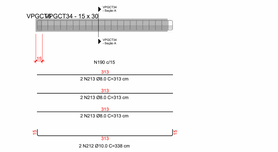


47 VPGCT34 - Vista lateral
1 : 50




48 VPGCT34 - Seção A
1 : 25

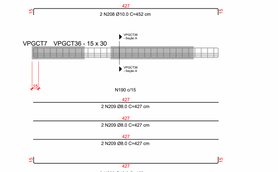


49 VPGCT36 - Vista lateral
1 : 50

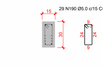

50 VPGCT36 - Seção A
1 : 25

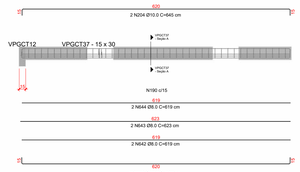

51 VPGCT37 - Vista lateral
1 : 50

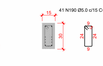


52 VPGCT37 - Seção A
1 : 25

NOTA – EMENDAS DE ARMADURA

As emendas das armaduras deverão seguir a NBR 6118.
Adotar, sempre que possível, barras comerciais de 12,00 m.

Quando necessário, executar emendas por transpasse com comprimento mínimo de 2,00 m, garantindo o atendimento ao comprimento de ancoragem.


PROJETO ESTRUTURAL: CÂMARA MUNICIPAL DE SÃO MATEUS-ES	
Endereço - Avenida Jones Dos Santos Neves, nº 74, bairro Centro, São Mateus.ES	
	Área a construir: 1356,79m² **Taxa de ocupação:** **Térreo = 83,33%** **1º Pavimento = 79,08%** **2º Pavimento = 79,09%**
Proprietário (os) : Câmara Municipal de São Mateus-ES-CNPJ: 27.559.343/0001-47	**Contém:** **1-Vigas aéreas - Ultimos pavimentos**
Responsável técnico: William Medeiros-CREA : 5070533052-Engenheiro Civil	
	F-12/26-A0 | **Data 06/04/2026** | **Escalas Indicadas**

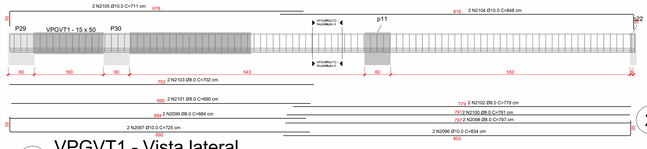


1 VPGVT1 - Vista lateral
1 : 50




2 VPGVT1 - Seção A
1 : 25

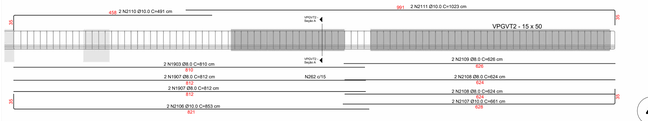


3 VPGVT2 - Vista lateral
1 : 50

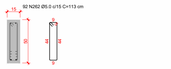


4 VPGVT2 - Seção A
1 : 25

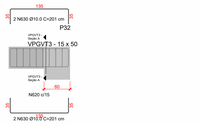

5 VPGVT3 - Vista lateral
1 : 50

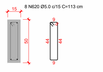


6 VPGVT3 - Seção A
1 : 25

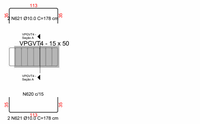

7 VPGVT4 - Vista lateral
1 : 50




8 VPGVT4 - Seção A
1 : 25

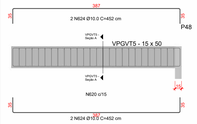

9 VPGVT5 - Vista lateral
1 : 50




10 VPGVT5 - Seção A
1 : 25

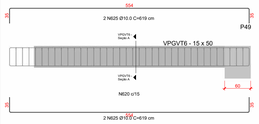

11 VPGVT6 - Vista lateral
1 : 50




12 VPGVT6 - Seção A
1 : 25

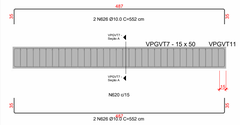

13 VPGVT7 - Vista lateral
1 : 50




14 VPGVT7 - Seção A
1 : 25

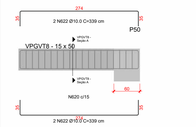


15 VPGVT8 - Vista lateral
1 : 50




16 VPGVT8 - Seção A
1 : 25

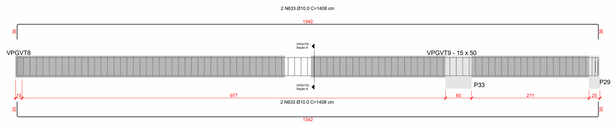

17 VPGVT9 - Vista lateral
1 : 50

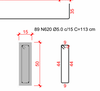


18 VPGVT9 - Seção A
1 : 25

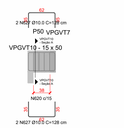

19 VPGVT10 - Vista lateral
1 : 50




20 VPGVT10 - Seção A
1 : 25

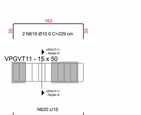

21 VPGVT11 - Vista lateral
1 : 50




22 VPGVT11 - Seção A
1 : 25

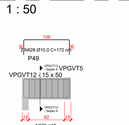

23 VPGVT12 - Vista lateral
1 : 50




24 VPGVT12 - Seção A
1 : 25

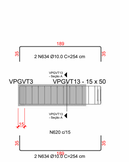

25 VPGVT13 - Vista lateral
1 : 50


26 VPGVT13 - Seção A
1 : 25

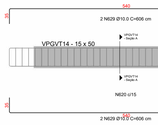

27 VPGVT14 - Vista lateral
1 : 50




28 VPGVT14 - Seção A
1 : 25

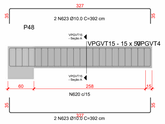

29 VPGVT15 - Vista lateral
1 : 50




30 VPGVT15 - Seção A
1 : 25

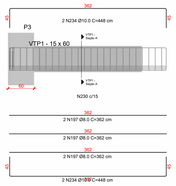

31 VTP1 - Vista lateral
1 : 50




32 VTP1 - Seção A
1 : 25

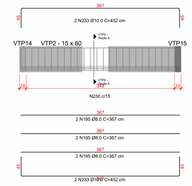

33 VTP2 - Vista lateral
1 : 50




34 VTP2 - Seção A
1 : 25

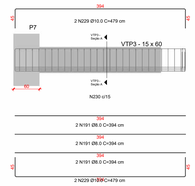


35 VTP3 - Vista lateral
1 : 50




36 VTP3 - Seção A
1 : 25

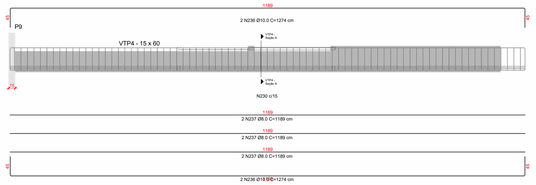


37 VTP4 - Vista lateral
1 : 50

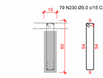


38 VTP4 - Seção A
1 : 25

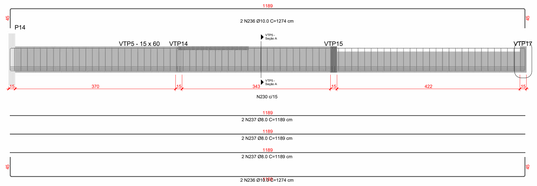


39 VTP5 - Vista lateral
1 : 50

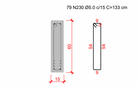

40 VTP5 - Seção A
1 : 25

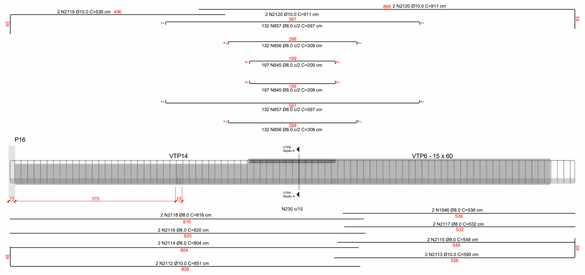

41 VTP6 - Vista lateral
1 : 50

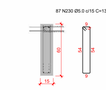


42 VTP6 - Seção A
1 : 25

NOTA – EMENDAS DE ARMADURA

As emendas das armaduras deverão seguir a NBR 6118.
Adotar, sempre que possível, barras comerciais de 12,00 m.

Quando necessário, executar emendas por transpasse com comprimento mínimo de 2,00 m, garantindo o atendimento ao comprimento de ancoragem.


PROJETO ESTRUTURAL: CÂMARA MUNICIPAL DE SÃO MATEUS-ES		
Endereço: - Avenida Jones Dos Santos Neves, nº 74, bairro Centro, São Mateus,ES		
		Área a construir: 1356,79m² **Taxa de ocupação:** **Térreo = 83,33%** **1º Pavimento = 79,08%** **2º Pavimento = 79,09%**
Proprietário (os) : Câmara Municipal de São Mateus-ES-CNPJ: 27.559.343/0001-47		
		Contém: **2-Vigas aéreas - Ultimos pavimentos**
Responsável técnico: William Medeiros-CREA : 5070533052-Engenheiro Civil		
	F-13/26-A0	**Data** 06/04/2026 | **Escalas** Indicadas

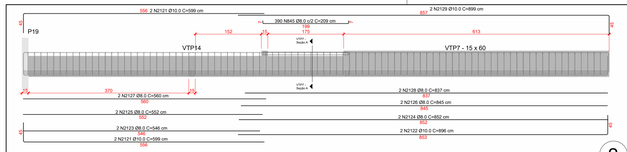

1 VTP7 - Vista lateral
1 : 50




2 VTP7 - Seção A
1 : 25

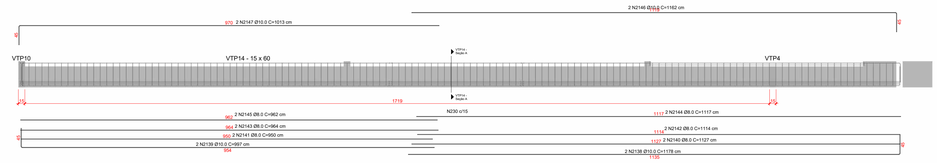

15 VTP14 - Vista lateral
1 : 50




16 VTP14 - Seção A
1 : 25

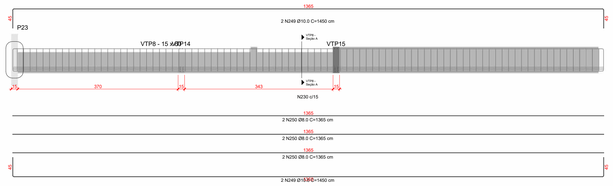


3 VTP8 - Vista lateral
1 : 50




4 VTP8 - Seção A
1 : 25

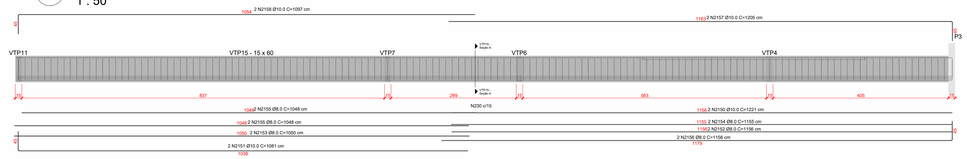

17 VTP15 - Vista lateral
1 : 50

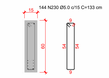


18 VTP15 - Seção A
1 : 25

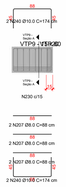

5 VTP9 - Vista lateral
1 : 50




6 VTP9 - Seção A
1 : 25

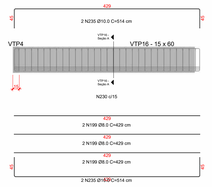

19 VTP16 - Vista lateral
1 : 50




20 VTP16 - Seção A
1 : 25

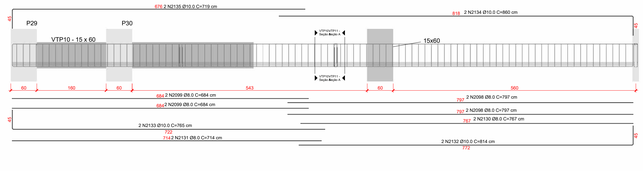


7 VTP10 - Vista lateral
1 : 50




8 VTP10 - Seção A
1 : 25

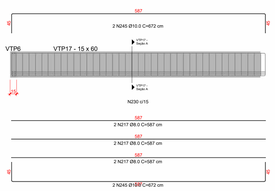

21 VTP17 - Vista lateral
1 : 50

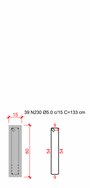


22 VTP17 - Seção A
1 : 25

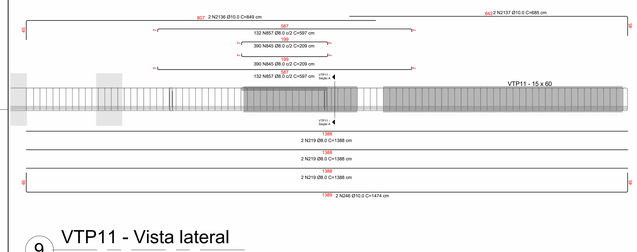

9 VTP11 - Vista lateral
1 : 50




10 VTP11 - Seção A
1 : 25

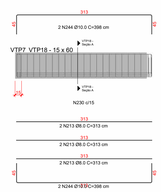

23 VTP18 - Vista lateral
1 : 50




24 VTP18 - Seção A
1 : 25

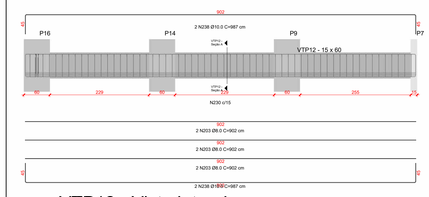


11 VTP12 - Vista lateral
1 : 50




12 VTP12 - Seção A
1 : 25

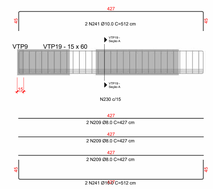

25 VTP19 - Vista lateral
1 : 50

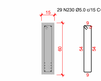


26 VTP19 - Seção A
1 : 25

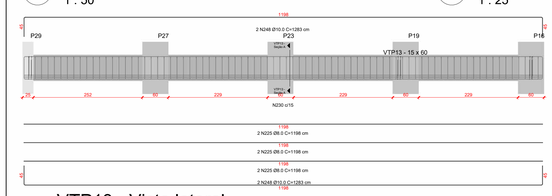


13 VTP13 - Vista lateral
1 : 50



14 VTP13 - Seção A
1 : 25

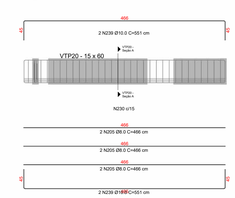

27 VTP20 - Vista lateral
1 : 50

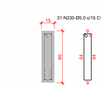

28 VTP20 - Seção A
1 : 25


NOTA – EMENDAS DE ARMADURA

As emendas das armaduras deverão seguir a NBR 6118.
Adotar, sempre que possível, barras comerciais de 12,00 m.

Quando necessário, executar emendas por transpasse com comprimento mínimo de 2,00 m, garantindo o atendimento ao comprimento de ancoragem.

PROJETO ESTRUTURAL: CÂMARA MUNICIPAL DE SÃO MATEUS-ES	
Endereço - Avenida Jones Dos Santos Neves, nº 74, bairro Centro, São Mateus,ES	
	Área a construir: 1356,79m² **Taxa de ocupação:** **Térreo = 83,33%** **1º Pavimento = 79,08%** **2º Pavimento = 79,09%**
Proprietário (os) : Câmara Municipal de São Mateus-ES-CNPJ: 27.559.343/0001-47	**Contém:** **3-Vigas aéreas - Ultimos pavimentos**
Responsável técnico: William Medeiros-CREA : 5070533052-Engenheiro Civil	
	F-14/26-A0 | **Data 06/04/2026** | **Escalas Indicadas**

1 P1 - Planta baixa do térreo. - Isométrico

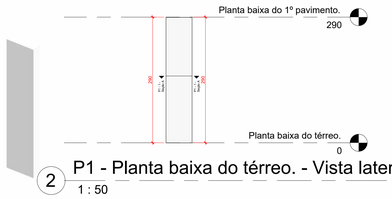


2 P1 - Planta baixa do térreo. - Vista lateral
1 : 50




3 P1 - 1 - Seção A
1 : 25

19 P7 - Planta baixa do térreo. - Isométrico

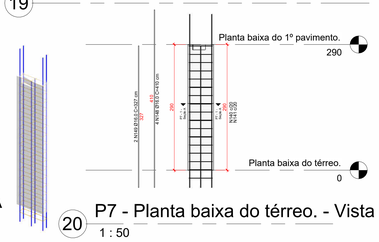


20 P7 - Planta baixa do térreo. - Vista lateral
1 : 50

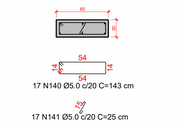


21 P7 - 1 - Seção A
1 : 25

37 P13 - Planta baixa do térreo. - Isométrico

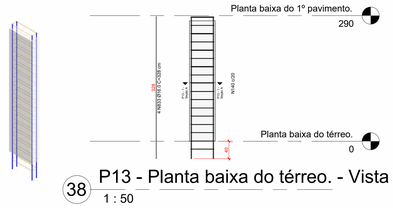


38 P13 - Planta baixa do térreo. - Vista lateral
1 : 50

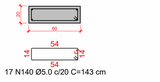


39 P13 - 1 - Seção A
1 : 25

55 P19 - Planta baixa do térreo. - Isométrico

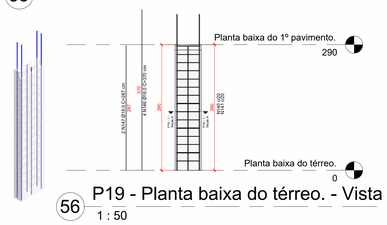


56 P19 - Planta baixa do térreo. - Vista lateral
1 : 50

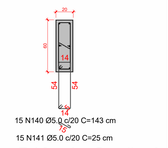

57 P19 - 1 - Seção A
1 : 25

4 P2 - Planta baixa do térreo. - Isométrico

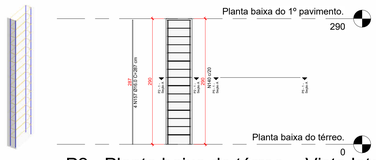


5 P2 - Planta baixa do térreo. - Vista lateral
1 : 50




6 P2 - 1 - Seção A
1 : 25

22 P8 - Planta baixa do térreo. - Isométrico

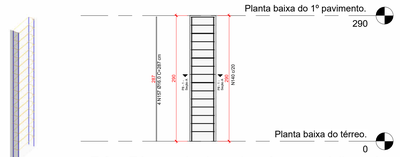


23 P8 - Planta baixa do térreo. - Vista lateral
1 : 50

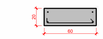


24 P8 - 1 - Seção A
1 : 25

40 P14 - Planta baixa do térreo. - Isométrico

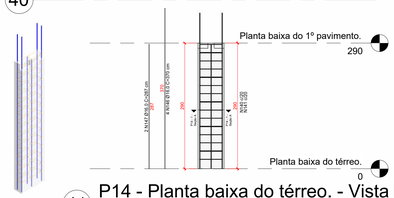


41 P14 - Planta baixa do térreo. - Vista lateral
1 : 50

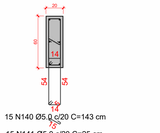

42 P14 - 1 - Seção A
1 : 25

58 P20 - Planta baixa do térreo. - Isométrico

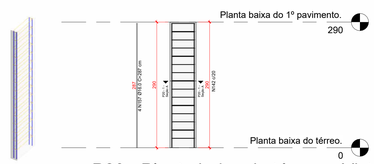


59 P20 - Planta baixa do térreo. - Vista lateral
1 : 50



60 P20 - 1 - Seção A
1 : 25

7 P3 - Planta baixa do térreo. - Isométrico

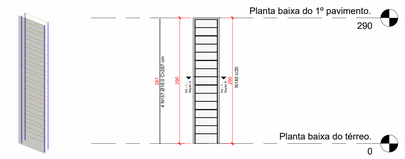


8 P3 - Planta baixa do térreo. - Vista lateral
1 : 50




9 P3 - 1 - Seção A
1 : 25

25 P9 - Planta baixa do térreo. - Isométrico

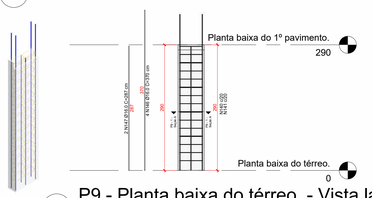


26 P9 - Planta baixa do térreo. - Vista lateral
1 : 50

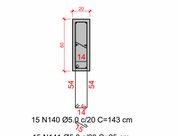


27 P9 - 1 - Seção A
1 : 25

43 P15 - Planta baixa do térreo. - Isométrico

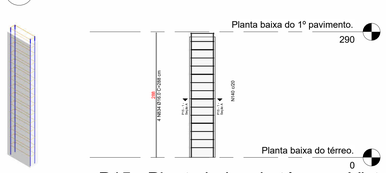


44 P15 - Planta baixa do térreo. - Vista lateral
1 : 50

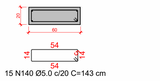


45 P15 - 1 - Seção A
1 : 25

61 P21 - Planta baixa do térreo. - Isométrico

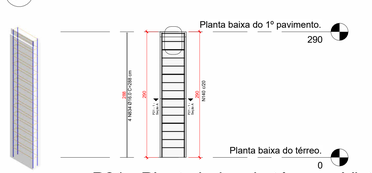


62 P21 - Planta baixa do térreo. - Vista lateral
1 : 50

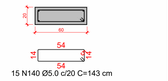

63 P21 - 1 - Seção A
1 : 25

10 P4 - Planta baixa do térreo. - Isométrico

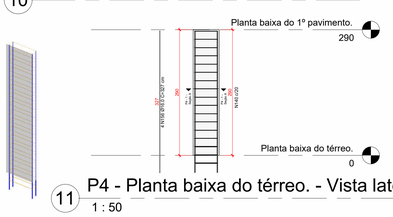


11 P4 - Planta baixa do térreo. - Vista lateral
1 : 50




12 P4 - 1 - Seção A
1 : 25

28 P10 - Planta baixa do térreo. - Isométrico

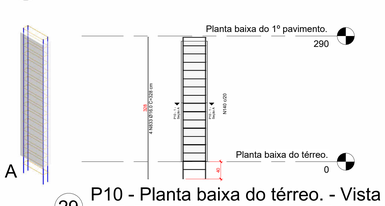


29 P10 - Planta baixa do térreo. - Vista lateral
1 : 50

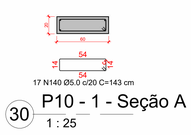


30 P10 - 1 - Seção A
1 : 25

46 P16 - Planta baixa do térreo. - Isométrico

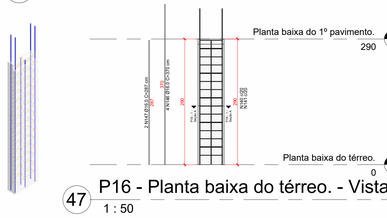


47 P16 - Planta baixa do térreo. - Vista lateral
1 : 50

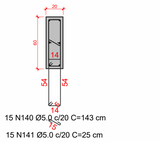


48 P16 - 1 - Seção A
1 : 25

64 P22 - Planta baixa do térreo. - Isométrico

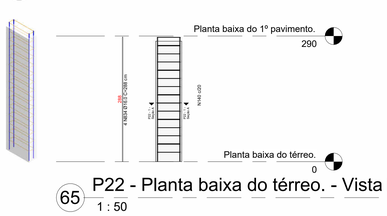


65 P22 - Planta baixa do térreo. - Vista lateral
1 : 50

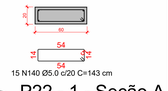

66 P22 - 1 - Seção A
1 : 25

13 P5 - Planta baixa do térreo. - Isométrico

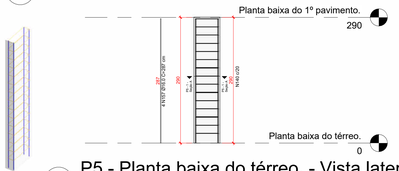


14 P5 - Planta baixa do térreo. - Vista lateral
1 : 50




15 P5 - 1 - Seção A
1 : 25

31 P11 - Planta baixa do térreo. - Isométrico

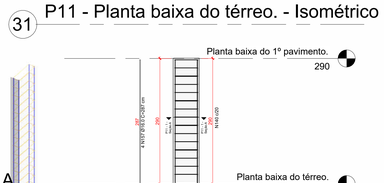

32 P11 - Planta baixa do térreo. - Vista lateral
1 : 50

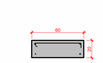

33 P11 - 1 - Seção A
1 : 25


49 P17 - Planta baixa do térreo. - Isométrico




50 P17 - Planta baixa do térreo. - Vista lateral
1 : 50

51 P17 - 1 - Seção A
1 : 25

67 P23 - Planta baixa do térreo. - Isométrico

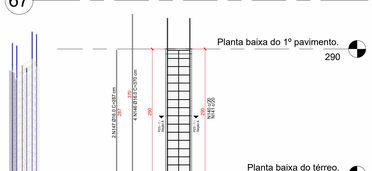


68 P23 - Planta baixa do térreo. - Vista lateral
1 : 50

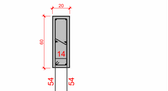

69 P23 - 1 - Seção A
1 : 25

16 P6 - Planta baixa do térreo. - Isométrico

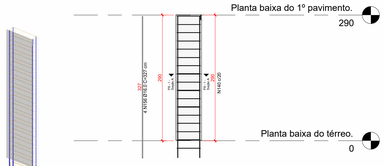


17 P6 - Planta baixa do térreo. - Vista lateral
1 : 50




18 P6 - 1 - Seção A
1 : 25

34 P12 - Planta baixa do térreo. - Isométrico

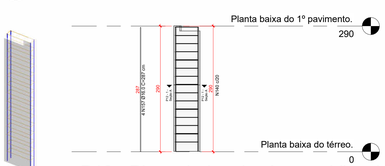


35 P12 - Planta baixa do térreo. - Vista lateral
1 : 50

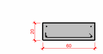

36 P12 - 1 - Seção A
1 : 25

52 P18 - Planta baixa do térreo. - Isométrico

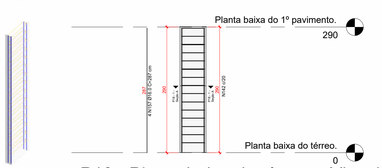

53 P18 - Planta baixa do térreo. - Vista lateral
1 : 50



54 P18 - 1 - Seção A
1 : 25

NOTA – EMENDAS DE ARMADURA

As emendas das armaduras deverão seguir a NBR 6118.
Adotar, sempre que possível, barras comerciais de 12,00 m.

Quando necessário, executar emendas por transpasse com comprimento mínimo de 2,00 m, garantindo o atendimento ao comprimento de ancoragem.

PROJETO ESTRUTURAL: CÂMARA MUNICIPAL DE SÃO MATEUS-ES

Endereço - Avenida Jones Dos Santos Neves, nº 74, bairro Centro, São Mateus,ES

Área a construir: 1356,79m²
Taxa de ocupação:
Térreo = 83,33%
1º Pavimento = 79,08%
2º Pavimento = 79,09%


Proprietário (os) : Câmara Municipal de São Mateus-ES-CNPJ: 27.559.343/0001-47

Contém:
1-Pilares do térreo

Responsável técnico: William Medeiros-CREA : 5070533052-Engenheiro Civil

F-15/26-A0	Data 06/04/2026	Escalas Indicadas

1 P24 - Planta baixa do térreo. - Isométrico

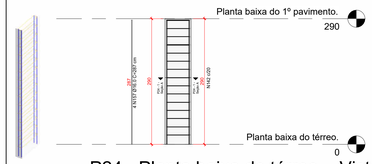


2 P24 - Planta baixa do térreo. - Vista lateral
1 : 50




3 P24 - 1 - Seção A
1 : 25

4 P25 - Planta baixa do térreo. - Isométrico

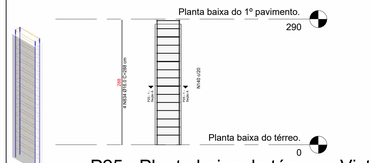


5 P25 - Planta baixa do térreo. - Vista lateral
1 : 50

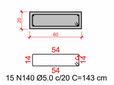


6 P25 - 1 - Seção A
1 : 25

7 P26 - Planta baixa do térreo. - Isométrico

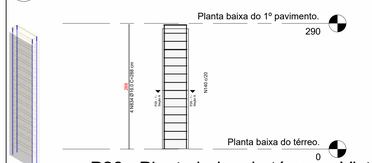


8 P26 - Planta baixa do térreo. - Vista lateral
1 : 50

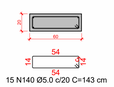


9 P26 - 1 - Seção A
1 : 25

10 P27 - Planta baixa do térreo. - Isométrico

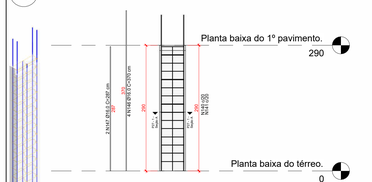


11 P27 - Planta baixa do térreo. - Vista lateral
1 : 50

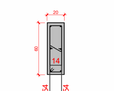

12 P27 - 1 - Seção A
1 : 25

13 P28 - Planta baixa do térreo. - Isométrico

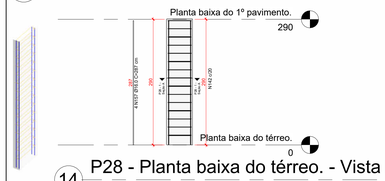


14 P28 - Planta baixa do térreo. - Vista lateral
1 : 50




15 P28 - 1 - Seção A
1 : 25

16 P29 - Planta baixa do térreo. - Isométrico

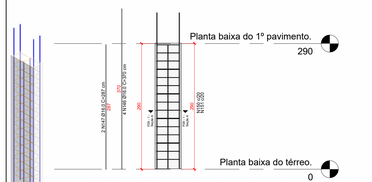


17 P29 - Planta baixa do térreo. - Vista lateral
1 : 50

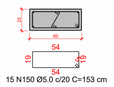


18 P29 - 1 - Seção A
1 : 25

19 P30 - Planta baixa do térreo. - Isométrico

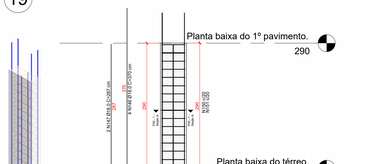


20 P30 - Planta baixa do térreo. - Vista lateral
1 : 50

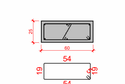

21 P30 - 1 - Seção A
1 : 25

22 P31 - Planta baixa do térreo. - Isométrico

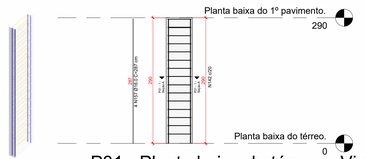


23 P31 - Planta baixa do térreo. - Vista lateral
1 : 50



24 P31 - 1 - Seção A
1 : 25


25 P32 - Planta baixa do térreo. - Isométrico

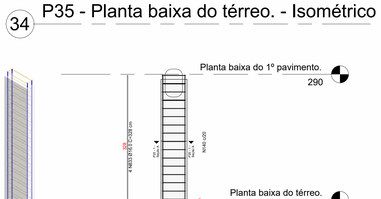

26 P32 - Planta baixa do térreo. - Vista lateral
1 : 50

27 P32 - 1 - Seção A
1 : 25

28 P33 - Planta baixa do térreo. - Isométrico

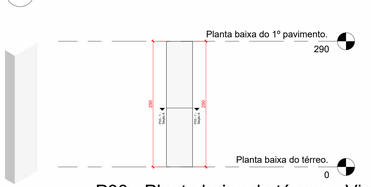


29 P33 - Planta baixa do térreo. - Vista lateral
1 : 50




30 P33 - 1 - Seção A
1 : 25

31 P34 - Planta baixa do térreo. - Isométrico

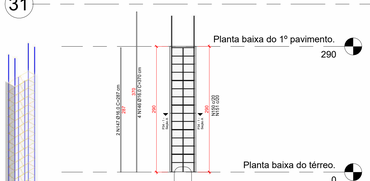


32 P34 - Planta baixa do térreo. - Vista lateral
1 : 50

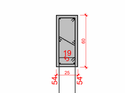

33 P34 - 1 - Seção A
1 : 25


34 P35 - Planta baixa do térreo. - Isométrico

35 P35 - Planta baixa do térreo. - Vista lateral
1 : 50

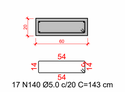


36 P35 - 1 - Seção A
1 : 25

37 P36 - Planta baixa do térreo. - Isométrico

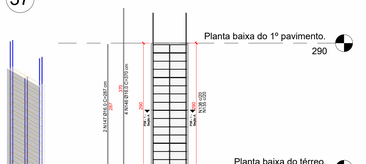

38 P36 - Planta baixa do térreo. - Vista lateral
1 : 50

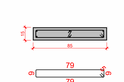


39 P36 - 1 - Seção A
1 : 25

40 P37 - Planta baixa do térreo. - Isométrico



41 P37 - Planta baixa do térreo. - Vista lateral
1 : 50

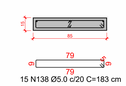


42 P37 - 1 - Seção A
1 : 25

43 P38 - Planta baixa do térreo. - Isométrico




44 P38 - Planta baixa do térreo. - Vista lateral
1 : 50

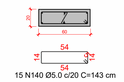


45 P38 - 1 - Seção A
1 : 25

46 P39 - Planta baixa do térreo. - Isométrico

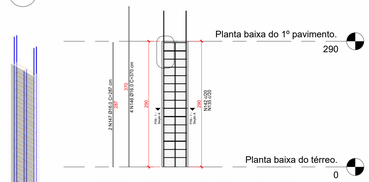


47 P39 - Planta baixa do térreo. - Vista lateral
1 : 50

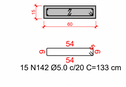


48 P39 - 1 - Seção A
1 : 25

49 P40 - Planta baixa do térreo. - Isométrico

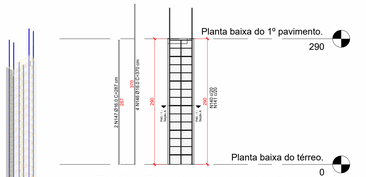


50 P40 - Planta baixa do térreo. - Vista lateral
1 : 50

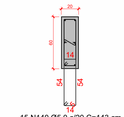


51 P40 - 1 - Seção A
1 : 25

52 P41 - Planta baixa do térreo. - Isométrico

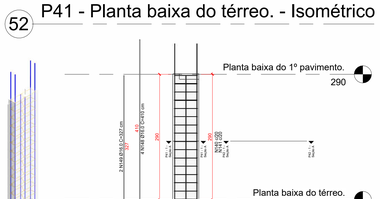


53 P41 - Planta baixa do térreo. - Vista lateral
1 : 50

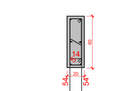

54 P41 - 1 - Seção A
1 : 25

55 P42 - Planta baixa do térreo. - Isométrico

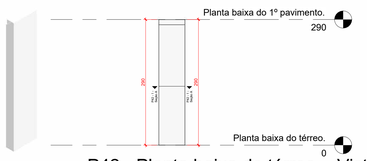

56 P42 - Planta baixa do térreo. - Vista lateral
1 : 50



57 P42 - 1 - Seção A
1 : 25

58 P43 - Planta baixa do térreo. - Isométrico



59 P43 - Planta baixa do térreo. - Vista lateral
1 : 50

60 P43 - 1 - Seção A
1 : 25


61 P44 - Planta baixa do térreo. - Isométrico



62 P44 - Planta baixa do térreo. - Vista lateral
1 : 50

63 P44 - 1 - Seção A
1 : 25


64 P45 - Planta baixa do térreo. - Isométrico

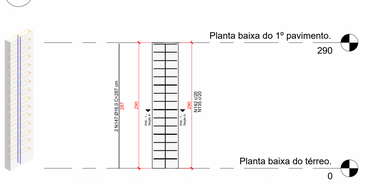

65 P45 - Planta baixa do térreo. - Vista lateral
1 : 50

66 P45 - 1 - Seção A
1 : 25

67 P46 - Planta baixa do térreo. - Isométrico

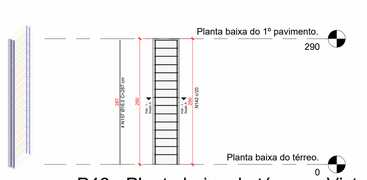

68 P46 - Planta baixa do térreo. - Vista lateral
1 : 50



69 P46 - 1 - Seção A
1 : 25

NOTA – EMENDAS DE ARMADURA

As emendas das armaduras deverão seguir a NBR 6118.
Adotar, sempre que possível, barras comerciais de 12,00 m.

Quando necessário, executar emendas por transpasse com comprimento mínimo de 2,00 m, garantindo o atendimento ao comprimento de ancoragem.

PROJETO ESTRUTURAL: CÂMARA MUNICIPAL DE SÃO MATEUS-ES

Endereço - Avenida Jones Dos Santos Neves, nº 74, bairro Centro, São Mateus,ES

Área a construir: 1356,79m²
Taxa de ocupação:
Térreo = 83,33%
1º Pavimento = 79,08%
2º Pavimento = 79,09%


Proprietário (os) : Câmara Municipal de São Mateus-ES-CNPJ: 27.559.343/0001-47

Contém:
2-Plantas do térreo

Responsável técnico: William Medeiros-CREA : 5070533052-Engenheiro Civil


F-16/26-A0	Data 06/04/2026	Escalas Indicadas

1 P47 - Planta baixa do térreo. - Isométrico

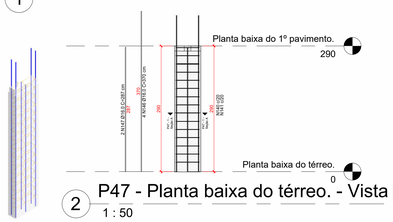

2 P47 - Planta baixa do térreo. - Vista lateral


1 : 50

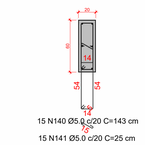

3 P47 - 1 - Seção A

1 : 25

4 P48 - Planta baixa do térreo. - Isométrico

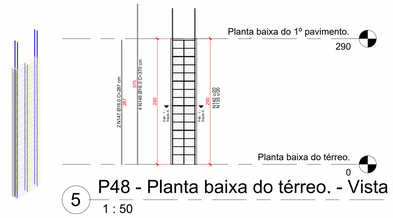

5 P48 - Planta baixa do térreo. - Vista lateral


1 : 50



6 P48 - 1 - Seção A


1 : 25

7 P49 - Planta baixa do térreo. - Isométrico

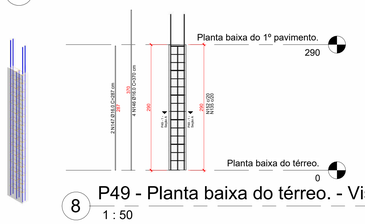

8 P49 - Planta baixa do térreo. - Vista lateral


1 : 50

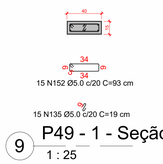

9 P49 - 1 - Seção A

1 : 25

10 P50 - Planta baixa do térreo. - Isométrico

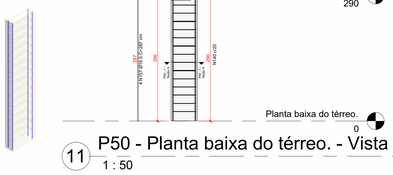

11 P50 - Planta baixa do térreo. - Vista lateral


1 : 50



12 P50 - 1 - Seção A


1 : 25

13 P51 - Planta baixa do térreo. - Isométrico

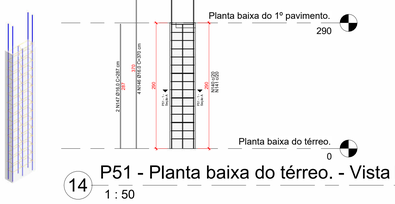

14 P51 - Planta baixa do térreo. - Vista lateral


1 : 50

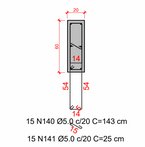

15 P51 - 1 - Seção A


1 : 25

16 P52 - Planta baixa do térreo. - Isométrico

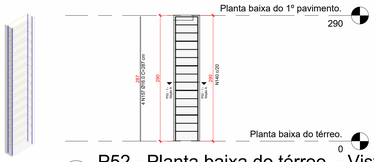

17 P52 - Planta baixa do térreo. - Vista lateral


1 : 50

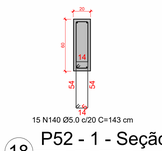

18 P52 - 1 - Seção A


1 : 25

19 P37 - Fundo Poço de elevadores - Isométrico

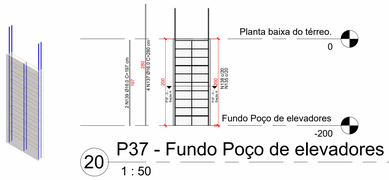

20 P37 - Fundo Poço de elevadores - Vista lateral

1 : 50

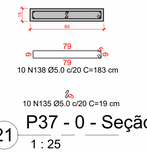

21 P37 - 0 - Seção A


1 : 25

22 P39 - Fundo Poço de elevadores - Isométrico



23 P39 - Fundo Poço de elevadores - Vista lateral


1 : 50

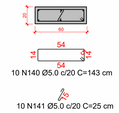

24 P39 - 0 - Seção A


1 : 25

25 P44 - Fundo Poço de elevadores - Isométrico

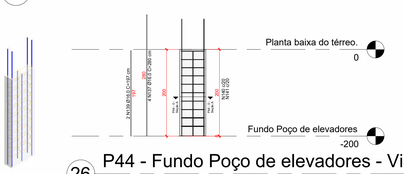

26 P44 - Fundo Poço de elevadores - Vista lateral

1 : 50

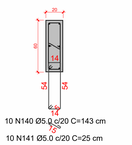

27 P44 - 0 - Seção A

1 : 25

NOTA – EMENDAS DE ARMADURA

As emendas das armaduras deverão seguir a NBR 6118.
Adotar, sempre que possível, barras comerciais de 12,00 m.

Quando necessário, executar emendas por transpasse com comprimento mínimo de 2,00 m, garantindo o atendimento ao comprimento de ancoragem.

PROJETO ESTRUTURAL: CÂMARA MUNICIPAL DE SÃO MATEUS-ES

Endereço: - Avenida Jones Dos Santos Neves, nº 74, bairro Centro, São Mateus,ES

Área a construir: 1356,79m²
Taxa de ocupação:
Térreo = 83,33%
1º Pavimento = 79,08%
2º Pavimento = 79,09%


Proprietário (os) : Câmara Municipal de São Mateus-ES-CNPJ: 27.559.343/0001-47

Contém:
3-Pilares do térreo


Responsável técnico: William Medeiros-CREA : 5070533052-Engenheiro Civil

F-17/26-A0	Data 06/04/2026	Escalas Indicadas

1 P3 - Planta baixa do 1º pavimento. - Isométrico

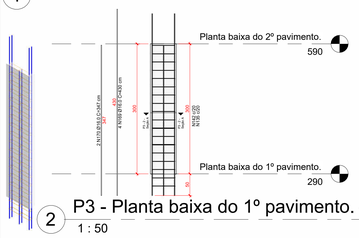


2 P3 - Planta baixa do 1º pavimento. - Vista lateral
1 : 50

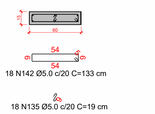


3 P3 - 2 - Seção A
1 : 25

19 P19 - Planta baixa do 1º pavimento. - Isométrico

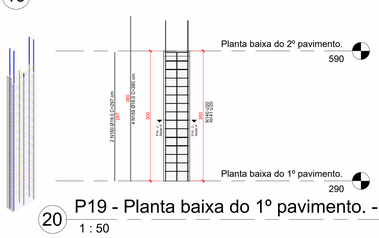


20 P19 - Planta baixa do 1º pavimento. - Vista lateral
1 : 50

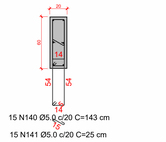


21 P19 - 2 - Seção A
1 : 25

37 P33 - Planta baixa do 1º pavimento. - Isométrico

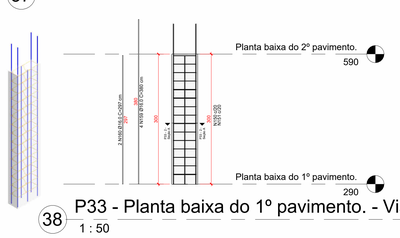


38 P33 - Planta baixa do 1º pavimento. - Vista lateral
1 : 50

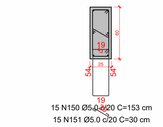


39 P33 - 2 - Seção A
1 : 25

55 P44 - Planta baixa do 1º pavimento. - Isométrico

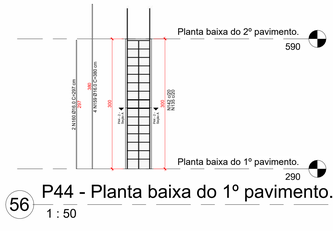


56 P44 - Planta baixa do 1º pavimento. - Vista lateral
1 : 50

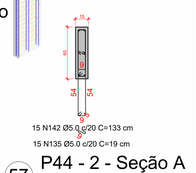

57 P44 - 2 - Seção A
1 : 25

4 P7 - Planta baixa do 1º pavimento. - Isométrico

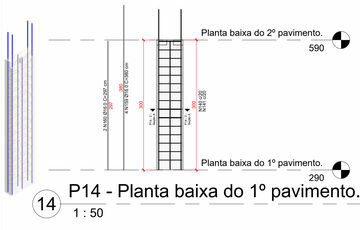


5 P7 - Planta baixa do 1º pavimento. - Vista lateral
1 : 50




6 P7 - 2 - Seção A
1 : 25

22 P23 - Planta baixa do 1º pavimento. - Isométrico

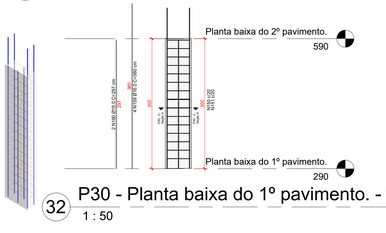


23 P23 - Planta baixa do 1º pavimento. - Vista lateral
1 : 50

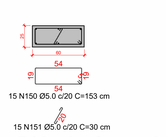


24 P23 - 2 - Seção A
1 : 25

40 P34 - Planta baixa do 1º pavimento. - Isométrico

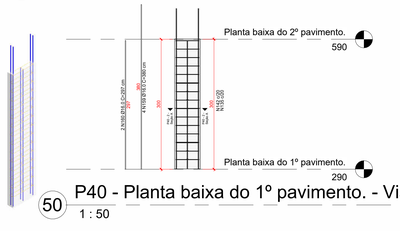

41 P34 - Planta baixa do 1º pavimento. - Vista lateral
1 : 50

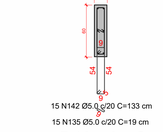


42 P34 - 2 - Seção A
1 : 25

58 P45 - Planta baixa do 1º pavimento. - Isométrico




59 P45 - Planta baixa do 1º pavimento. - Vista lateral
1 : 50

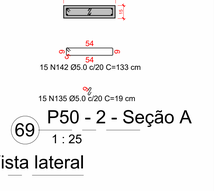


60 P45 - 2 - Seção A
1 : 25

7 P9 - Planta baixa do 1º pavimento. - Isométrico

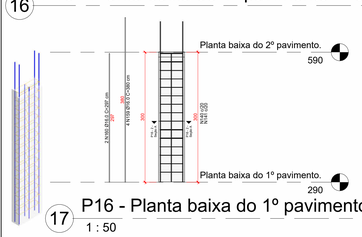


8 P9 - Planta baixa do 1º pavimento. - Vista lateral
1 : 50

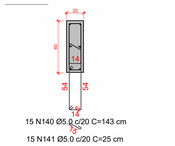


9 P9 - 2 - Seção A
1 : 25

25 P27 - Planta baixa do 1º pavimento. - Isométrico

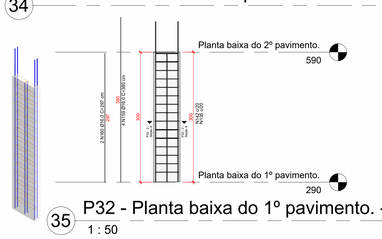


26 P27 - Planta baixa do 1º pavimento. - Vista lateral
1 : 50

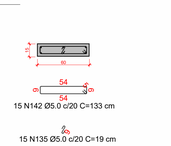


27 P27 - 2 - Seção A
1 : 25

43 P37 - Planta baixa do 1º pavimento. - Isométrico

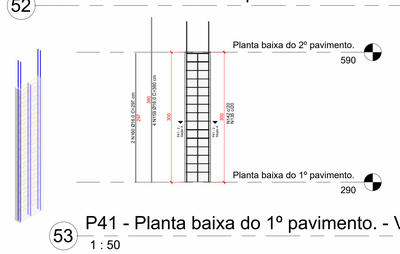


44 P37 - Planta baixa do 1º pavimento. - Vista lateral
1 : 50

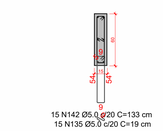


45 P37 - 2 - Seção A
1 : 25

61 P48 - Planta baixa do 1º pavimento. - Isométrico

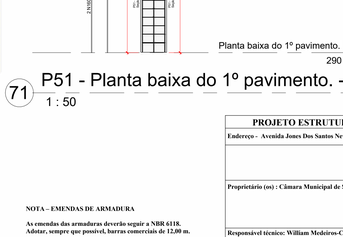

62 P48 - Planta baixa do 1º pavimento. - Vista lateral
1 : 50

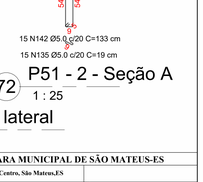

63 P48 - 2 - Seção A
1 : 25

10 P10 - Planta baixa do 1º pavimento. - Isométrico

11 P10 - Planta baixa do 1º pavimento. - Vista lateral
1 : 50

12 P10 - 2 - Seção A
1 : 25

28 P29 - Planta baixa do 1º pavimento. - Isométrico

29 P29 - Planta baixa do 1º pavimento. - Vista lateral
1 : 50

30 P29 - 2 - Seção A
1 : 25

46 P39 - Planta baixa do 1º pavimento. - Isométrico

47 P39 - Planta baixa do 1º pavimento. - Vista lateral
1 : 50

48 P39 - 2 - Seção A
1 : 25

64 P49 - Planta baixa do 1º pavimento. - Isométrico

65 P49 - Planta baixa do 1º pavimento. - Vista lateral
1 : 50

66 P49 - 2 - Seção A
1 : 25

13 P14 - Planta baixa do 1º pavimento. - Isométrico

14 P14 - Planta baixa do 1º pavimento. - Vista lateral
1 : 50

15 P14 - 2 - Seção A
1 : 25

31 P30 - Planta baixa do 1º pavimento. - Isométrico

32 P30 - Planta baixa do 1º pavimento. - Vista lateral
1 : 50

33 P30 - 2 - Seção A
1 : 25

49 P40 - Planta baixa do 1º pavimento. - Isométrico

50 P40 - Planta baixa do 1º pavimento. - Vista lateral
1 : 50

51 P40 - 2 - Seção A
1 : 25

67 P50 - Planta baixa do 1º pavimento. - Isométrico

68 P50 - Planta baixa do 1º pavimento. - Vista lateral
1 : 50

69 P50 - 2 - Seção A
1 : 25

16 P16 - Planta baixa do 1º pavimento. - Isométrico

17 P16 - Planta baixa do 1º pavimento. - Vista lateral
1 : 50

18 P16 - 2 - Seção A
1 : 25

34 P32 - Planta baixa do 1º pavimento. - Isométrico

35 P32 - Planta baixa do 1º pavimento. - Vista lateral
1 : 50

36 P32 - 2 - Seção A
1 : 25

52 P41 - Planta baixa do 1º pavimento. - Isométrico

53 P41 - Planta baixa do 1º pavimento. - Vista lateral
1 : 50

54 P41 - 2 - Seção A
1 : 25

70 P51 - Planta baixa do 1º pavimento. - Isométrico

71 P51 - Planta baixa do 1º pavimento. - Vista lateral
1 : 50

72 P51 - 2 - Seção A
1 : 25

PROJETO ESTRUTURAL: CÂMARA MUNICIPAL DE SÃO MATEUS-ES

Endereço: - Avenida Jones Dos Santos Neves, nº 74, bairro Centro, São Mateus,ES

Área a construir: 1356,79m²
Taxa de ocupação:
Térreo = 83,33%
1º Pavimento = 79,08%
2º Pavimento = 79,09%

Proprietário (os) : Câmara Municipal de São Mateus-ES-CNPJ: 27.559.343/0001-47

Responsável técnico: William Medeiros-CREA : 5070533052-Engenheiro Civil

Contém:
1-Pilares do 1º pavimento


F-18/26-A0 | Data 06/04/2026 | Escalas Indicadas

NOTA – EMENDAS DE ARMADURA


As emendas das armaduras deverão seguir a NBR 6118.
Adotar, sempre que possível, barras comerciais de 12,00 m.

Quando necessário, executar emendas por transpasse com comprimento mínimo de 2,00 m, garantindo o atendimento ao comprimento de ancoragem.

1 P3 - Planta baixa do 2º pavimento. - Isométrico

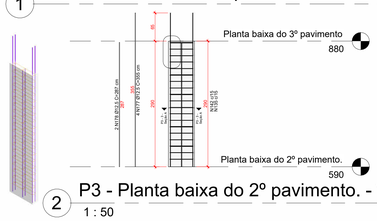


2 P3 - Planta baixa do 2º pavimento. - Vista lateral
1 : 50

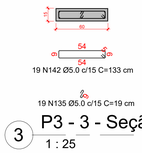


3 P3 - 3 - Seção A
1 : 25

4 P7 - Planta baixa do 2º pavimento. - Isométrico

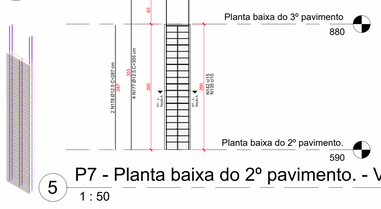


5 P7 - Planta baixa do 2º pavimento. - Vista lateral
1 : 50

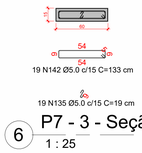


6 P7 - 3 - Seção A
1 : 25

7 P9 - Planta baixa do 2º pavimento. - Isométrico

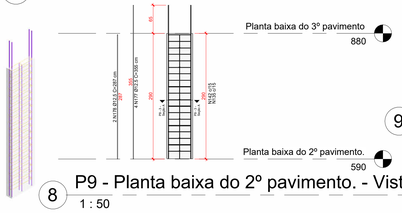


8 P9 - Planta baixa do 2º pavimento. - Vista lateral
1 : 50

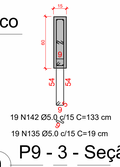


9 P9 - 3 - Seção A
1 : 25

10 P14 - Planta baixa do 2º pavimento. - Isométrico

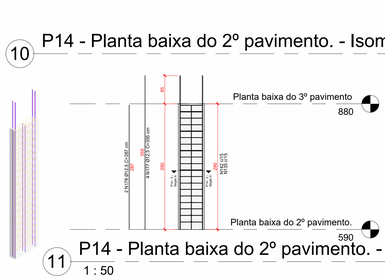


11 P14 - Planta baixa do 2º pavimento. - Vista lateral
1 : 50

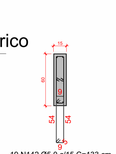


12 P14 - 3 - Seção A
1 : 25

13 P16 - Planta baixa do 2º pavimento. - Isométrico

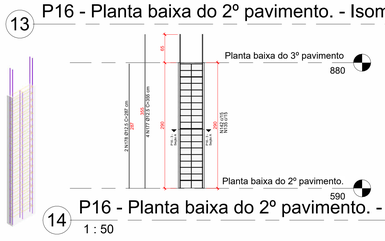


14 P16 - Planta baixa do 2º pavimento. - Vista lateral
1 : 50

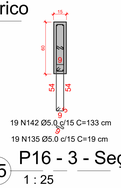


15 P16 - 3 - Seção A
1 : 25

16 P19 - Planta baixa do 2º pavimento. - Isométrico

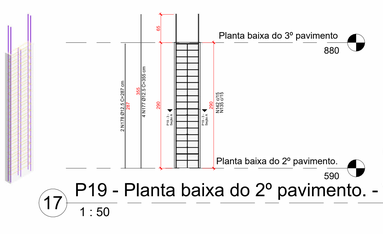


17 P19 - Planta baixa do 2º pavimento. - Vista lateral
1 : 50

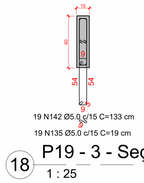


18 P19 - 3 - Seção A
1 : 25

19 P23 - Planta baixa do 2º pavimento. - Isométrico

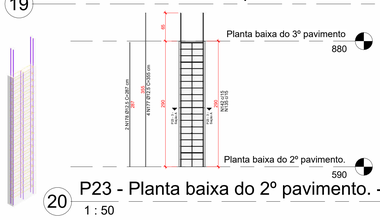


20 P23 - Planta baixa do 2º pavimento. - Vista lateral
1 : 50

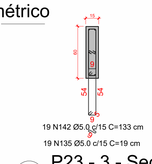


21 P23 - 3 - Seção A
1 : 25

22 P27 - Planta baixa do 2º pavimento. - Isométrico

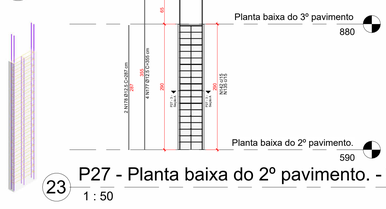


23 P27 - Planta baixa do 2º pavimento. - Vista lateral
1 : 50

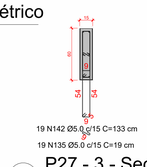

24 P27 - 3 - Seção A
1 : 25

25 P29 - Planta baixa do 2º pavimento. - Isométrico

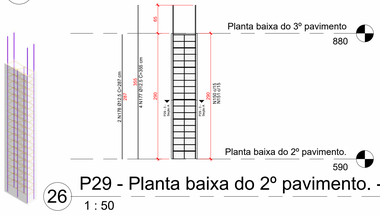


26 P29 - Planta baixa do 2º pavimento. - Vista lateral
1 : 50




27 P29 - 3 - Seção A
1 : 25

28 P30 - Planta baixa do 2º pavimento. - Isométrico

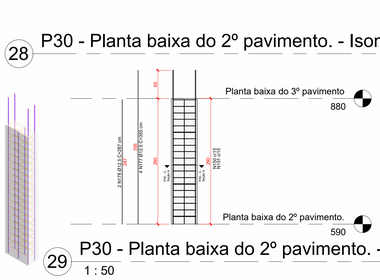


29 P30 - Planta baixa do 2º pavimento. - Vista lateral
1 : 50

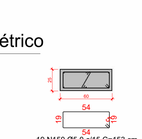


30 P30 - 3 - Seção A
1 : 25

31 P32 - Planta baixa do 2º pavimento. - Isométrico

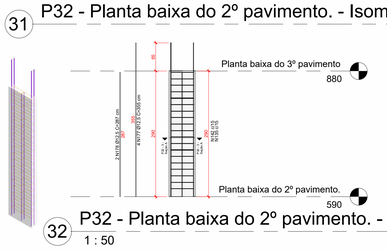


32 P32 - Planta baixa do 2º pavimento. - Vista lateral
1 : 50

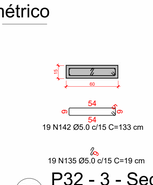


33 P32 - 3 - Seção A
1 : 25

34 P33 - Planta baixa do 2º pavimento. - Isométrico

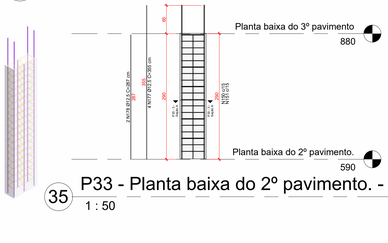


35 P33 - Planta baixa do 2º pavimento. - Vista lateral
1 : 50

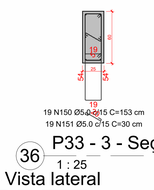


36 P33 - 3 - Seção A
1 : 25

37 P34 - Planta baixa do 2º pavimento. - Isométrico

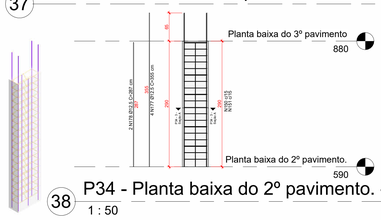


38 P34 - Planta baixa do 2º pavimento. - Vista lateral
1 : 50

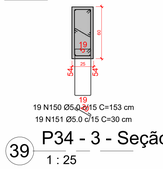


39 P34 - 3 - Seção A
1 : 25

40 P37 - Planta baixa do 2º pavimento. - Isométrico

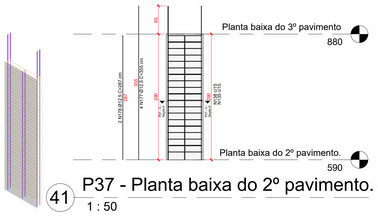


41 P37 - Planta baixa do 2º pavimento. - Vista lateral
1 : 50

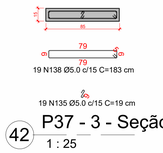


42 P37 - 3 - Seção A
1 : 25

43 P39 - Planta baixa do 2º pavimento. - Isométrico

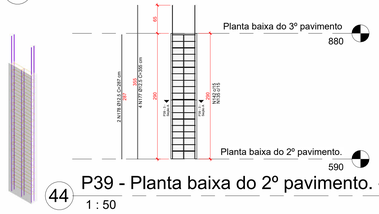


44 P39 - Planta baixa do 2º pavimento. - Vista lateral
1 : 50

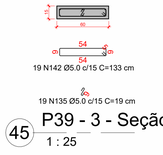


45 P39 - 3 - Seção A
1 : 25

46 P40 - Planta baixa do 2º pavimento. - Isométrico

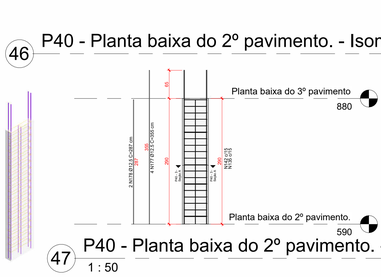


47 P40 - Planta baixa do 2º pavimento. - Vista lateral
1 : 50

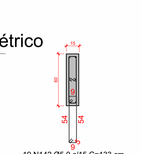


48 P40 - 3 - Seção A
1 : 25

49 P41 - Planta baixa do 2º pavimento. - Isométrico

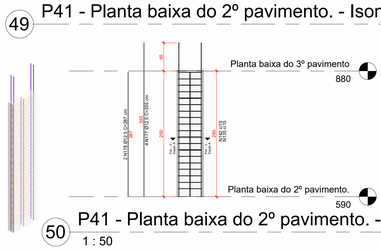


50 P41 - Planta baixa do 2º pavimento. - Vista lateral
1 : 50

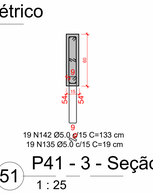


51 P41 - 3 - Seção A
1 : 25

52 P44 - Planta baixa do 2º pavimento. - Isométrico

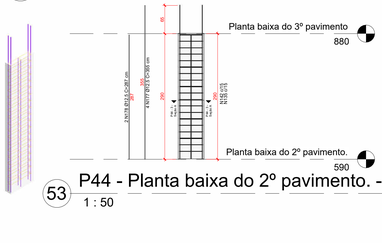


53 P44 - Planta baixa do 2º pavimento. - Vista lateral
1 : 50

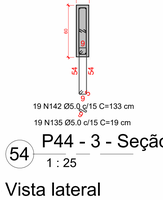


54 P44 - 3 - Seção A
1 : 25

55 P48 - Planta baixa do 2º pavimento. - Isométrico

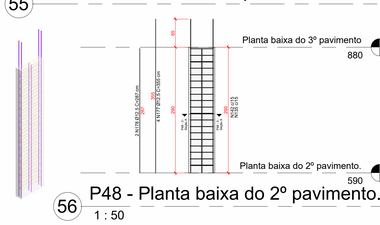


56 P48 - Planta baixa do 2º pavimento. - Vista lateral
1 : 50

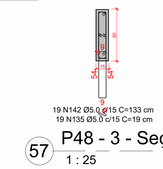


57 P48 - 3 - Seção A
1 : 25

58 P49 - Planta baixa do 2º pavimento. - Isométrico

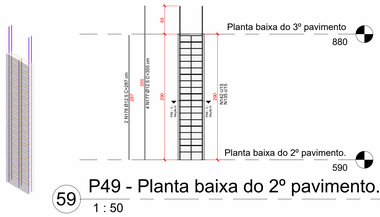


59 P49 - Planta baixa do 2º pavimento. - Vista lateral
1 : 50

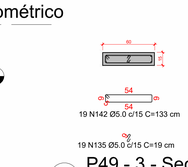


60 P49 - 3 - Seção A
1 : 25

61 P50 - Planta baixa do 2º pavimento. - Isométrico

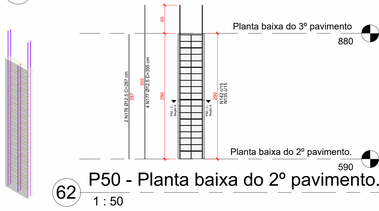


62 P50 - Planta baixa do 2º pavimento. - Vista lateral
1 : 50

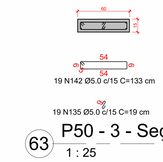


63 P50 - 3 - Seção A
1 : 25

64 P51 - Planta baixa do 2º pavimento. - Isométrico

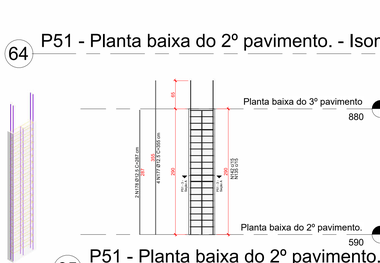

65 P51 - Planta baixa do 2º pavimento. - Vista lateral
1 : 50

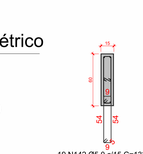

66 P51 - 3 - Seção A
1 : 25

NOTA – EMENDAS DE ARMADURA

As emendas das armaduras deverão seguir a NBR 6118.
Adotar, sempre que possível, barras comerciais de 12,00 m.

Quando necessário, executar emendas por transpasse com comprimento mínimo de 2,00 m, garantindo o atendimento ao comprimento de ancoragem.

PROJETO ESTRUTURAL: CÂMARA MUNICIPAL DE SÃO MATEUS-ES

Endereço - Avenida Jones Dos Santos Neves, nº 74, bairro Centro, São Mateus,ES


Área a construir: 1356,79m²
Taxa de ocupação:
Térreo = 83,33%
1º Pavimento = 79,08%
2º Pavimento = 79,09%

Proprietário (os) : Câmara Municipal de São Mateus-ES-CNPJ: 27.559.343/0001-47

Contém:
2-Pilares do 1º pavimento

Responsável técnico: William Medeiros-CREA : 5070533052-Engenheiro Civil


F-19/26-A0	Data 06/04/2026	Escalas Indicadas

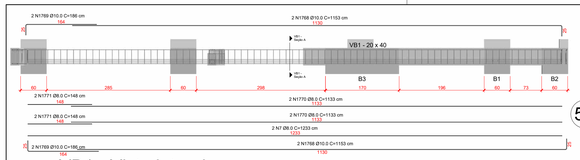

1 VB1 - Vista lateral
1 : 50




54 VB1 - Seção A
1 : 25

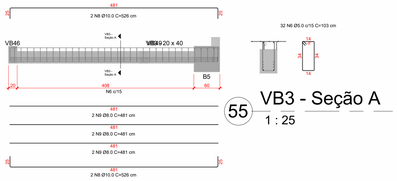


55 VB3 - Seção A
1 : 25

2 VB3 - Vista lateral
1 : 50

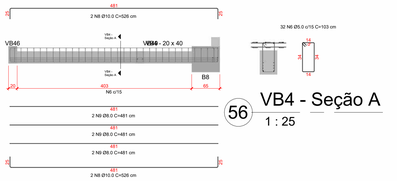

56 VB4 - Seção A
1 : 25


3 VB4 - Vista lateral
1 : 50

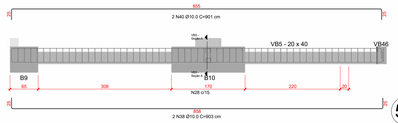




57 VB5 - Seção A
1 : 25


4 VB5 - Vista lateral
1 : 50

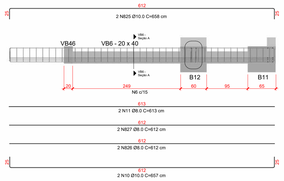

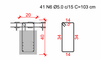

58 VB6 - Seção A
1 : 25


5 VB6 - Vista lateral
1 : 50

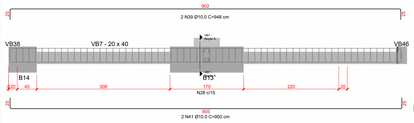



59 VB7 - Seção A
1 : 25

6 VB7 - Vista lateral
1 : 50

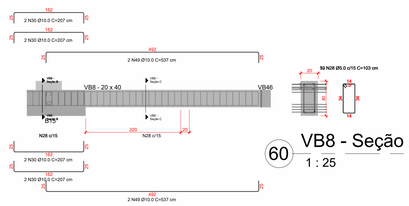

60 VB8 - Seção A
1 : 25




61 VB8 - Seção B
1 : 25



63 VB8 - Seção C
1 : 25


7 VB8 - Vista lateral
1 : 50

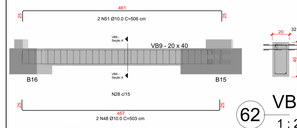



62 VB9 - Seção A
1 : 25


8 VB9 - Vista lateral
1 : 50

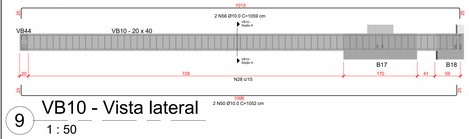



64 VB10 - Seção A
1 : 25


9 VB10 - Vista lateral
1 : 50

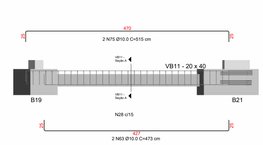




10 VB11 - Vista lateral
1 : 50

65 VB11 - Seção A
1 : 25

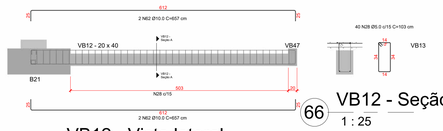

11 VB12 - Vista lateral
1 : 50


66 VB12 - Seção A
1 : 25

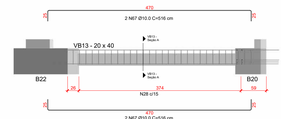




12 VB13 - Vista lateral
1 : 50


67 VB13 - Seção A
1 : 25

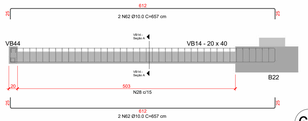

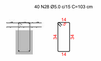

13 VB14 - Vista lateral
1 : 50


68 VB14 - Seção A
1 : 25

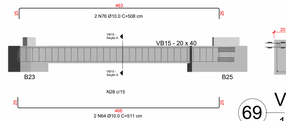




14 VB15 - Vista lateral
1 : 50

69 VB15 - Seção A
1 : 25

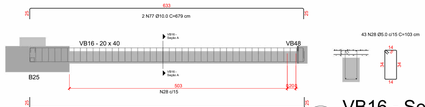

15 VB16 - Vista lateral
1 : 50


70 VB16 - Seção A
1 : 25

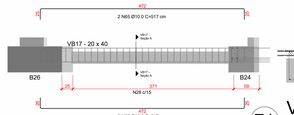




16 VB17 - Vista lateral
1 : 50

71 VB17 - Seção A
1 : 25

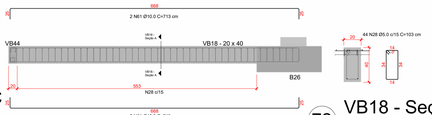

17 VB18 - Vista lateral
1 : 50


72 VB18 - Seção A
1 : 25

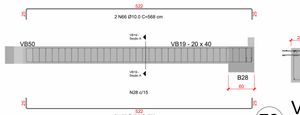



18 VB19 - Vista lateral
1 : 50

73 VB19 - Seção A
1 : 25

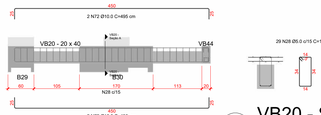



19 VB20 - Vista lateral
1 : 50

74 VB20 - Seção A
1 : 25

20 VB21 - Vista lateral
1 : 50

75 VB21 - Seção A
1 : 25

21 VB22 - Vista lateral
1 : 50

76 VB22 - Seção A
1 : 25

22 VB23 - Vista lateral
1 : 50

77 VB23 - Seção A
1 : 25

23 VB24 - Vista lateral
1 : 50

78 VB24 - Seção A
1 : 25

24 VB25 - Vista lateral
1 : 50

79 VB25 - Seção A
1 : 25

25 VB28 - Vista lateral
1 : 50

80 VB28 - Seção A
1 : 25

26 VB29 - Vista lateral
1 : 50

81 VB29 - Seção A
1 : 25

82 VB29 - Seção B
1 : 25

27 VB30 - Vista lateral
1 : 50

83 VB30 - Seção A
1 : 25

28 VB31 - Vista lateral
1 : 50

84 VB31 - Seção A
1 : 25

29 VB32 - Vista lateral
1 : 50

85 VB32 - Seção A
1 : 25

33 VB36 - Vista lateral
1 : 50

40 VB36 - Seção A
1 : 25

34 VB37 - Vista lateral
1 : 50

41 VB37 - Seção A
1 : 25

31 VB34 - Vista lateral
1 : 50

38 VB34 - Seção A
1 : 25

32 VB35 - Vista lateral
1 : 50


39 VB35 - Seção A
1 : 25

33 VB36 - Vista lateral
1 : 50

40 VB36 - Seção A
1 : 25

2 N93 Ø12.5 C=1084 cm
VB37 - 20 x 40
VB22
B46
B38
B37
N6 c/15
4 N82 Ø6.3 c/9 C=1060 cm
4 N82 Ø6.3 c/9 C=1060 cm
2 N93 Ø12.5 C=1084

1 P48 - Planta baixa do 3º pavimento - Isométrico

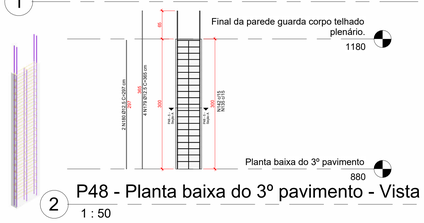


2 P48 - Planta baixa do 3º pavimento - Vista lateral
1 : 50




3 P48 - 5 - Seção A
1 : 25

4 P49 - Planta baixa do 3º pavimento - Isométrico

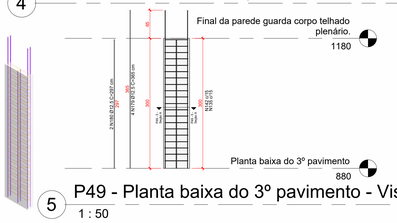


5 P49 - Planta baixa do 3º pavimento - Vista lateral
1 : 50

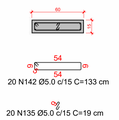


6 P49 - 5 - Seção A
1 : 25

7 P50 - Planta baixa do 3º pavimento - Isométrico

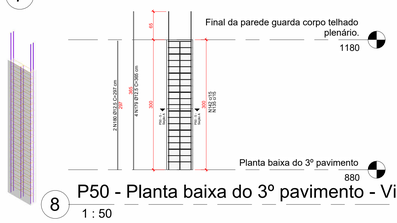


8 P50 - Planta baixa do 3º pavimento - Vista lateral
1 : 50

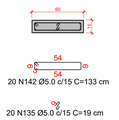


9 P50 - 5 - Seção A
1 : 25

10 P51 - Planta baixa do 3º pavimento - Isométrico

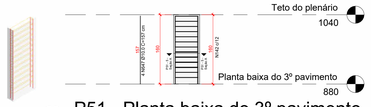


11 P51 - Planta baixa do 3º pavimento - Vista lateral
1 : 50

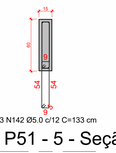


12 P51 - 5 - Seção A
1 : 25

13 P29 - Final da parede guarda corpo telhado plenário. - Isométrico

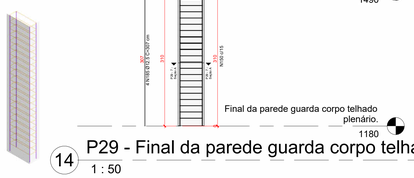


14 P29 - Final da parede guarda corpo telhado plenário. - Vista lateral
1 : 50

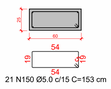


15 P29 - 7 - Seção A
1 : 25

16 P30 - Final da parede guarda corpo telhado plenário. - Isométrico

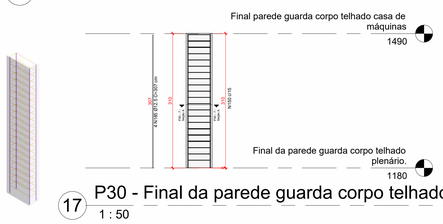

17 P30 - Final da parede guarda corpo telhado plenário. - Vista lateral
1 : 50

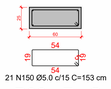


18 P30 - 7 - Seção A
1 : 25

19 P32 - Final da parede guarda corpo telhado plenário. - Isométrico



20 P32 - Final da parede guarda corpo telhado plenário. - Vista lateral
1 : 50

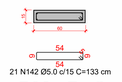


21 P32 - 7 - Seção A
1 : 25

22 P33 - Final da parede guarda corpo telhado plenário. - Isométrico




23 P33 - Final da parede guarda corpo telhado plenário. - Vista lateral
1 : 50

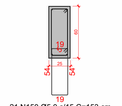


24 P33 - 7 - Seção A
1 : 25

25 P48 - Final da parede guarda corpo telhado plenário. - Isométrico

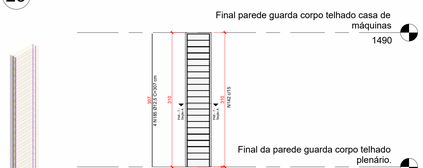

26 P48 - Final da parede guarda corpo telhado plenário. - Vista lateral
1 : 50

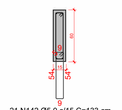


27 P48 - 7 - Seção A
1 : 25

28 P49 - Final da parede guarda corpo telhado plenário. - Isométrico




29 P49 - Final da parede guarda corpo telhado plenário. - Vista lateral
1 : 50

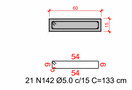


30 P49 - 7 - Seção A
1 : 25

31 P50 - Final da parede guarda corpo telhado plenário. - Isométrico

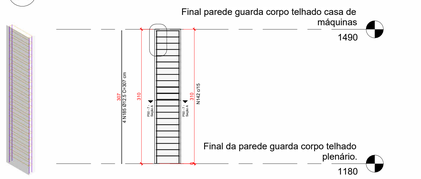

32 P50 - Final da parede guarda corpo telhado plenário. - Vista lateral
1 : 50

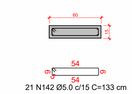


33 P50 - 7 - Seção A
1 : 25

NOTA – EMENDAS DE ARMADURA

As emendas das armaduras deverão seguir a NBR 6118.
Adotar, sempre que possível, barras comerciais de 12,00 m.


Quando necessário, executar emendas por transpasse com comprimento mínimo de 2,00 m, garantindo o atendimento ao comprimento de ancoragem.

PROJETO ESTRUTURAL: CÂMARA MUNICIPAL DE SÃO MATEUS-ES	
Endereço - Avenida Jones Dos Santos Neves, nº 74, bairro Centro, São Mateus,ES	
	Área a construir: 1356,79m² **Taxa de ocupação:** **Térreo = 83,33%** **1º Pavimento = 79,08%** **2º Pavimento = 79,09%**
Proprietário (os) : Câmara Municipal de São Mateus-ES-CNPJ: 27.559.343/0001-47	
	Contém: **4-Pilares do 1º pavimento**
Responsável técnico: William Medeiros-CREA : 5070533052-Engenheiro Civil	
	F-21/26-A0 | **Data 06/04/2026** | **Escalas Indicadas**

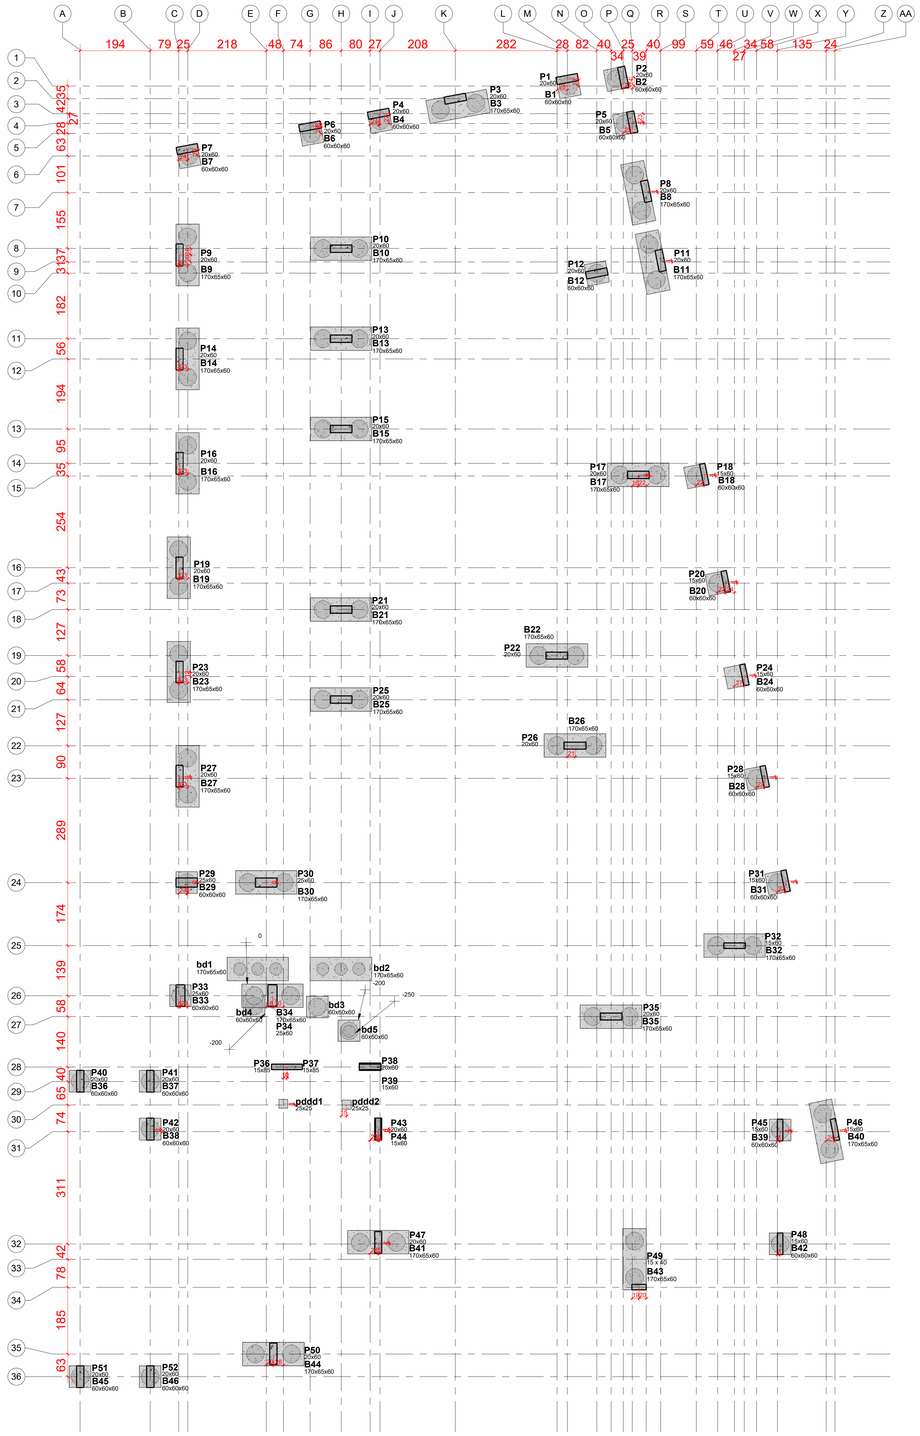

1 Planta de locação do térreo

1 : 60

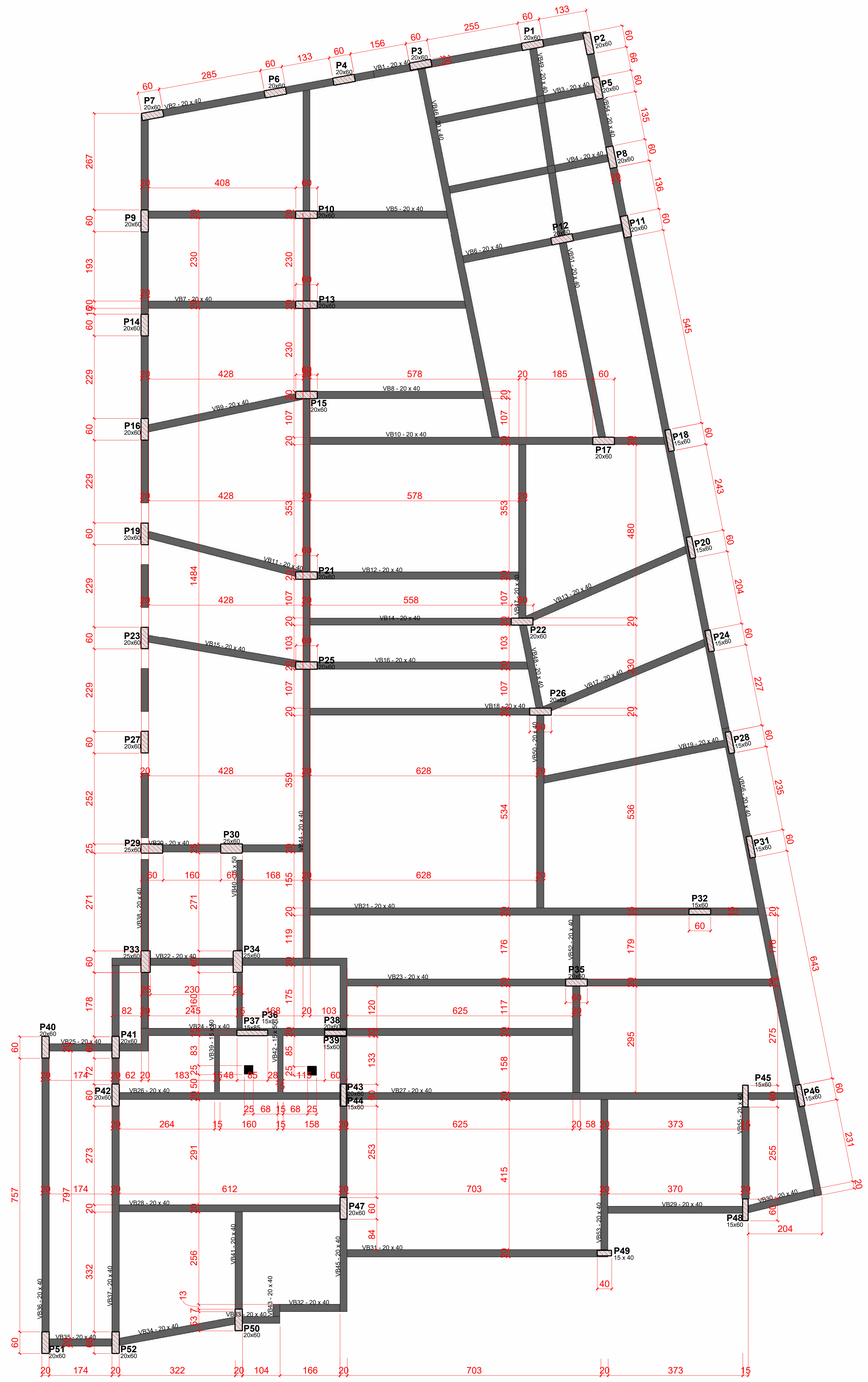

2 Planta de fôrma - Planta baixa do térreo.


1 : 60

NOTA – EMENDAS DE ARMADURA


As emendas das armaduras deverão seguir a NBR 6118.
Adotar, sempre que possível, barras comerciais de 12,00 m.

Quando necessário, executar emendas por transpasse com comprimento mínimo de 2,00 m, garantindo o atendimento ao comprimento de ancoragem.


PROJETO ESTRUTURAL: CÂMARA MUNICIPAL DE SÃO MATEUS-ES	
Endereço - Avenida Jones Dos Santos Neves, nº 74, bairro Centro, São Mateus,ES	
	Área a construir: 1356,79m² Taxa de ocupação: Térreo = 83,33% 1º Pavimento = 79,08% 2º Pavimento = 79,09%
Proprietário (os) : Câmara Municipal de São Mateus-ES-CNPJ: 27.559.343/0001-47	
	Conteúdo: 1-Locação e forma do térreo
Responsável técnico: William Medeiros-CREA : 5070533052-Engenheiro Civil	
	F-22/26-A0 | Data 06/04/2026 | Escalas Indicadas

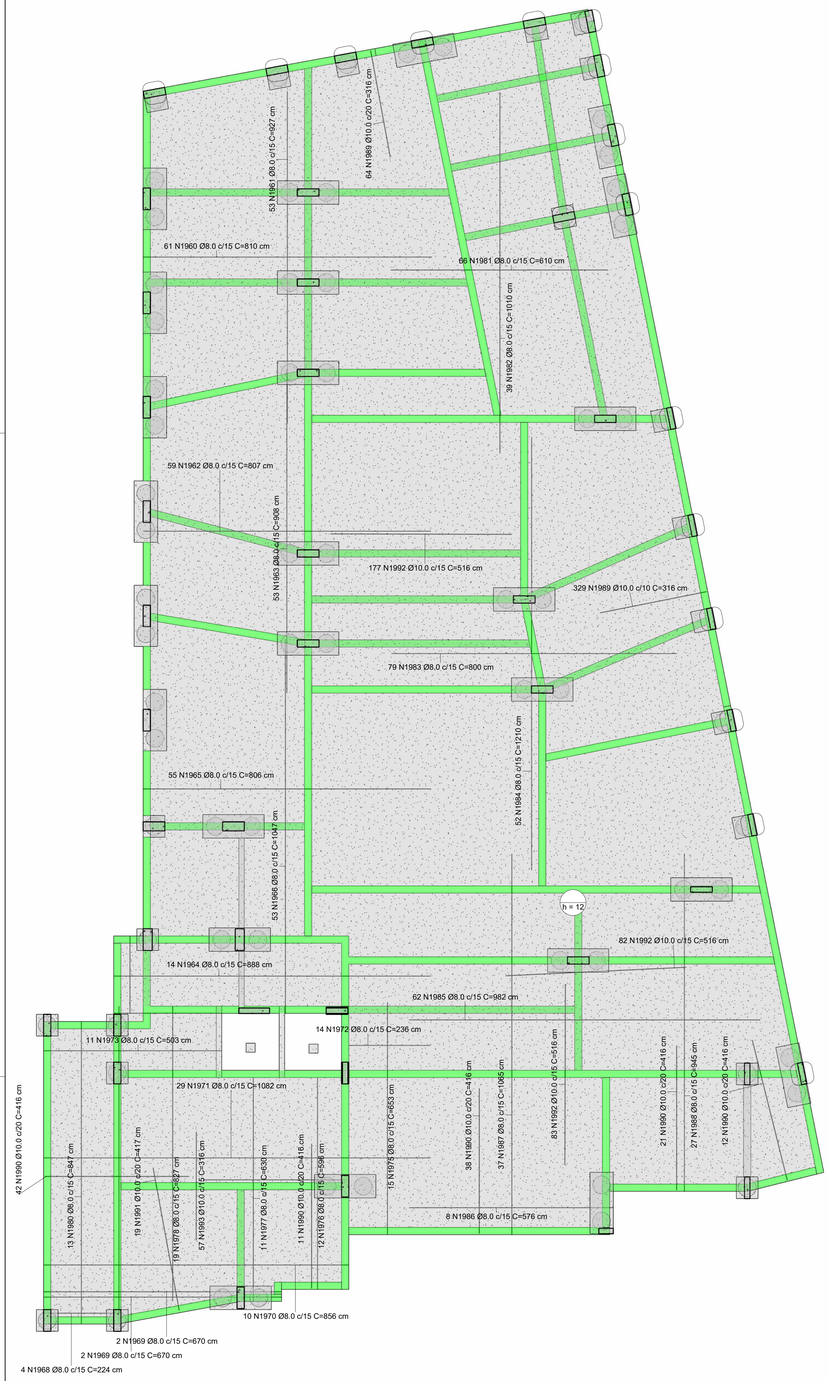

1 Planta baixa do térreo - laje
1 : 60

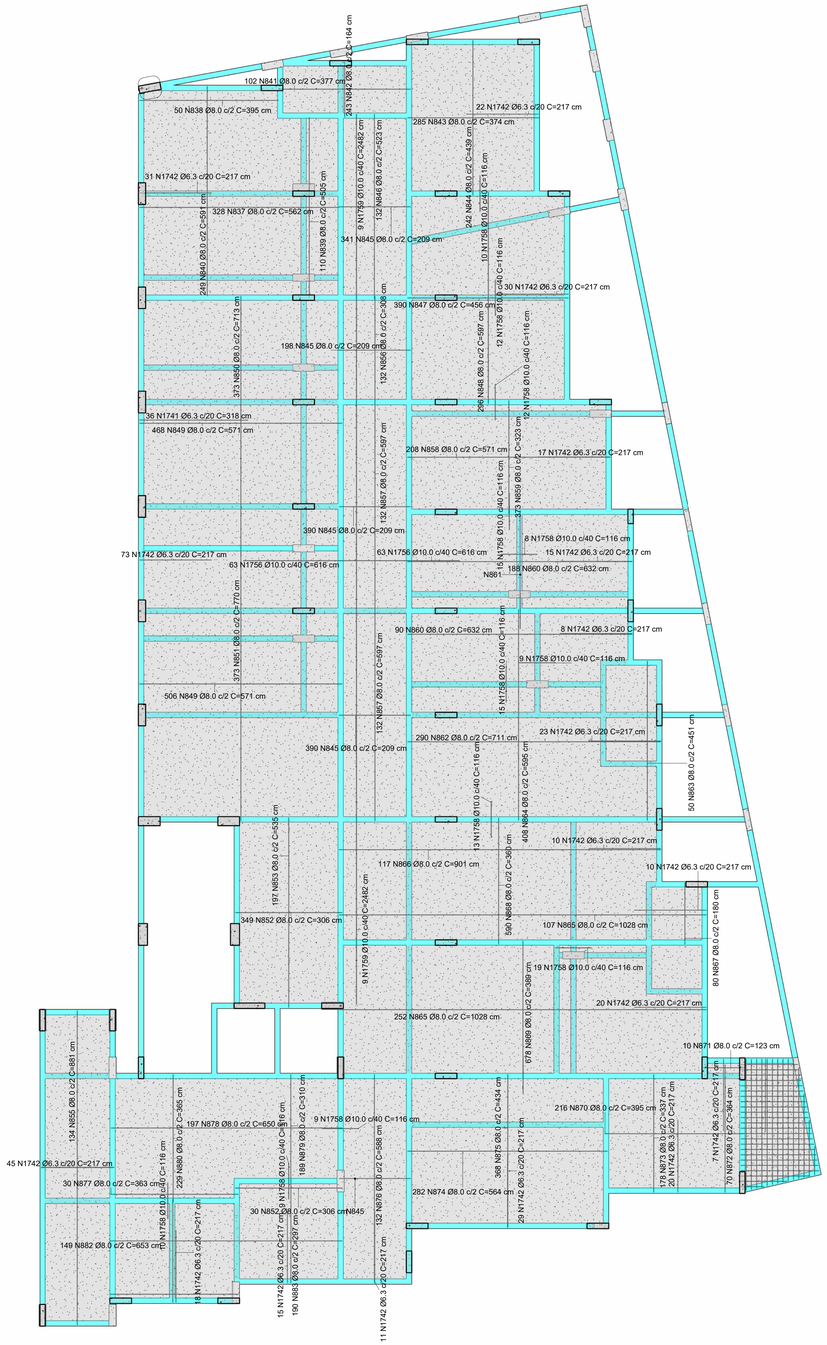

2 Planta baixa do 1º pavimento-laje
1 : 60

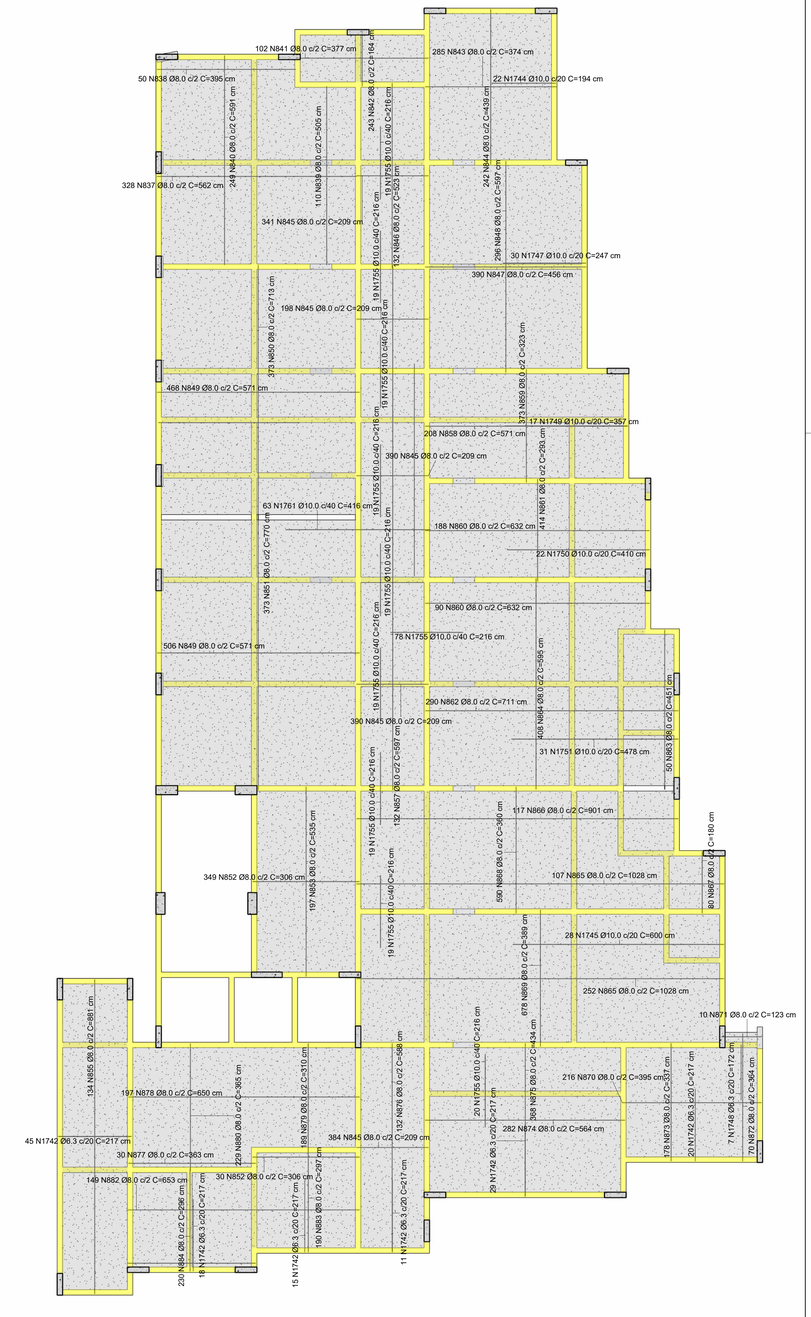

3 Planta baixa do 2º pavimento - laje
1 : 60

NOTA – EMENDAS DE ARMADURA

As emendas das armaduras deverão seguir a NBR 6118.
Adotar, sempre que possível, barras comerciais de 12,00 m.

Quando necessário, executar emendas por transpasse com comprimento mínimo de 2,00 m, garantindo o atendimento ao comprimento de ancoragem.

PROJETO ESTRUTURAL: CÂMARA MUNICIPAL DE SÃO MATEUS-ES

Endereço - Avenida Jones Dos Santos Neves, nº 74, bairro Centro, São Mateus,ES


Área a construir: 1356,79m²
Taxa de ocupação:
Térreo = 83,33%
1º Pavimento = 79,08%
2º Pavimento = 79,09%

Proprietário (os) : Câmara Municipal de São Mateus-ES-CNPJ: 27.559.343/0001-47

Contém:
1-Armadura negativas e positivas das lajes

Responsável técnico: William Medeiros-CREA : 5078533052-Engenheiro Civil

F-23/26-A0 | Data 06/04/2026 | Escalas Indicadas

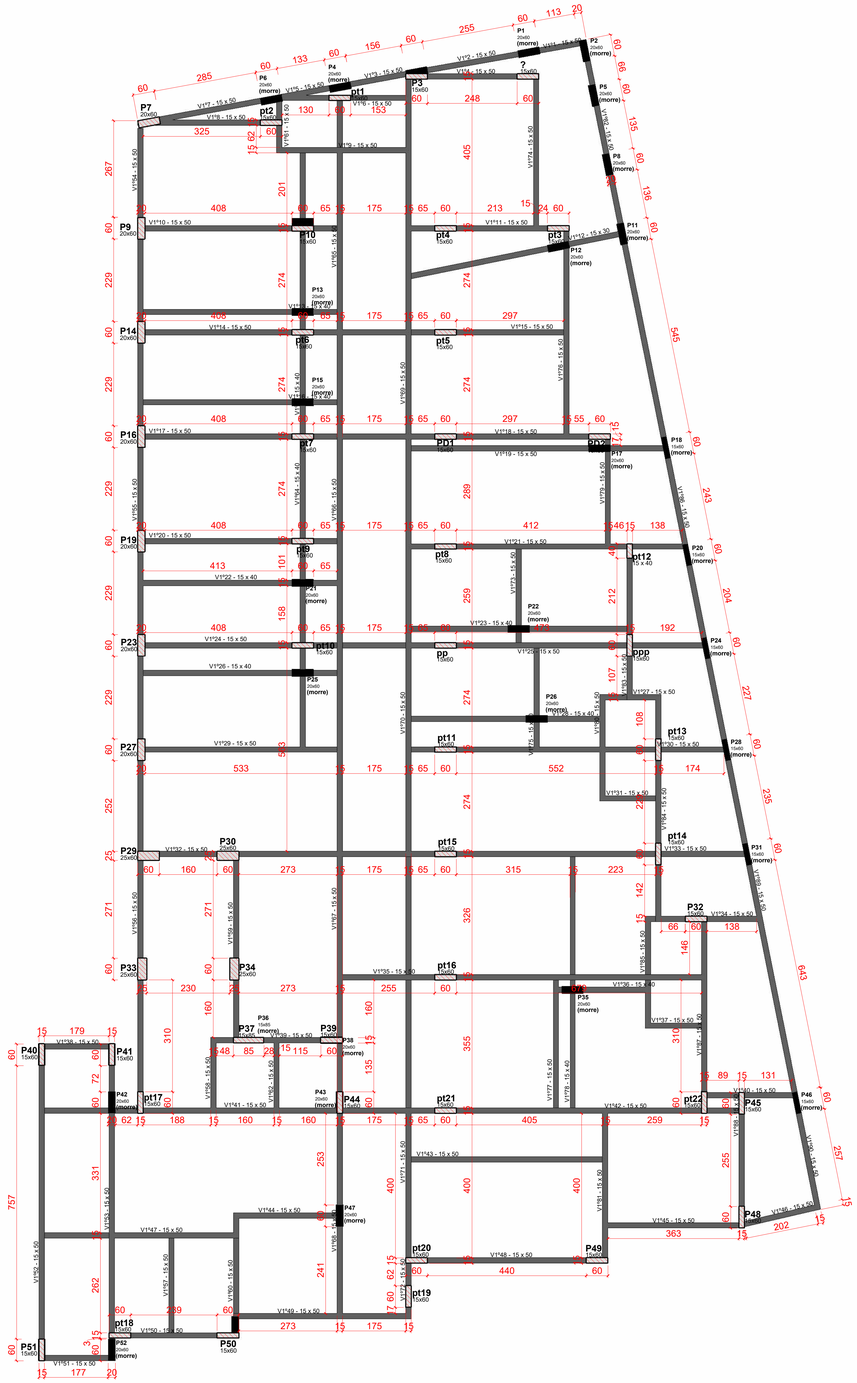

1 Planta de fôrma - Planta baixa do 1º pavimento.
1 : 60



2 Planta de fôrma - Planta baixa do 2º pavimento.
1 : 60



3 Planta de fôrma - Planta baixa do 3º pavimento
1 : 60

PROJETO ESTRUTURAL: CÂMARA MUNICIPAL DE SÃO MATEUS-ES

Endereço - Avenida Jones Dos Santos Neves, nº 74, bairro Centro, São Mateus,ES

Área a construir: 1356,79m²
Taxa de ocupação:
Térreo = 83,33%
1º Pavimento = 79,08%
2º Pavimento = 79,09%

Proprietário (os) : Câmara Municipal de São Mateus-ES-CNPJ: 27.559.343/0001-47

Contém:
1-Plantas de formas do 1º,2º e 3º pavimentos


Responsável técnico: William Medeiros-CREA : 5070533052-Engenheiro Civil

F-24/26-A0 | **Data 06/04/2026** | **Escalas Indicadas**


NOTA – EMENDAS DE ARMADURA

As emendas das armaduras deverão seguir a NBR 6118.
Adotar, sempre que possível, barras comerciais de 12,00 m.


Quando necessário, executar emendas por transpasse com comprimento mínimo de 2,00 m, garantindo o atendimento ao comprimento de ancoragem.

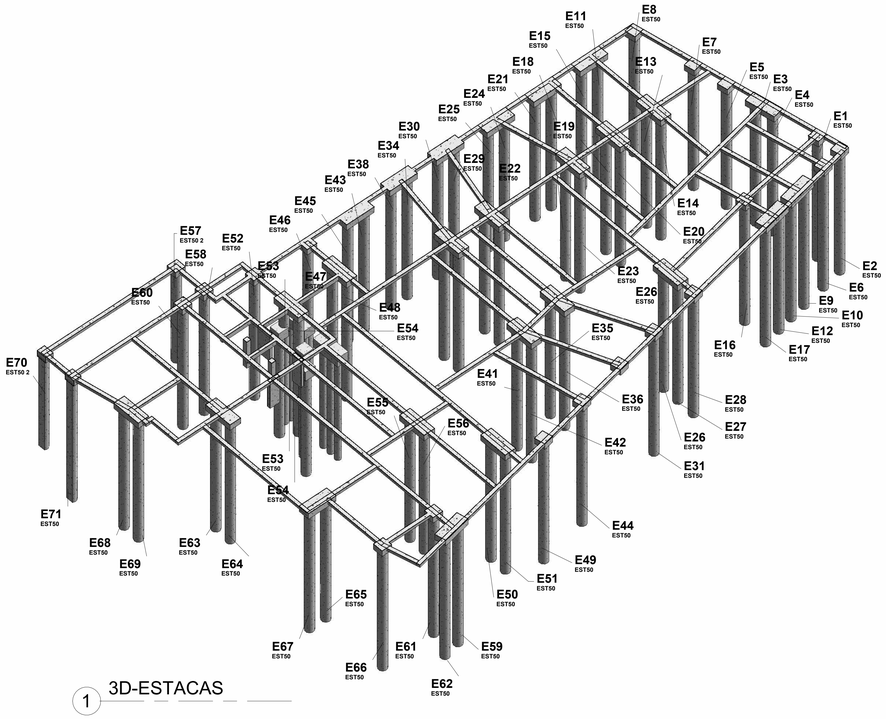

1 3D-ESTACAS

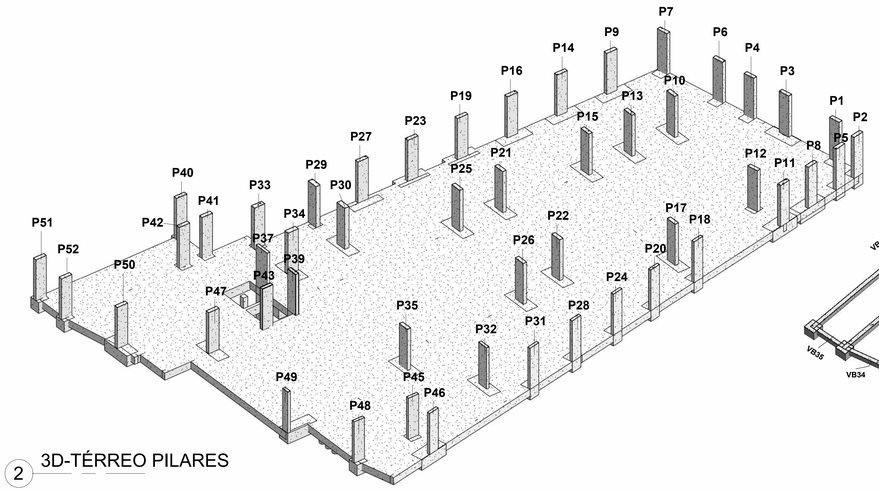


2 3D-TÉRREO PILARES

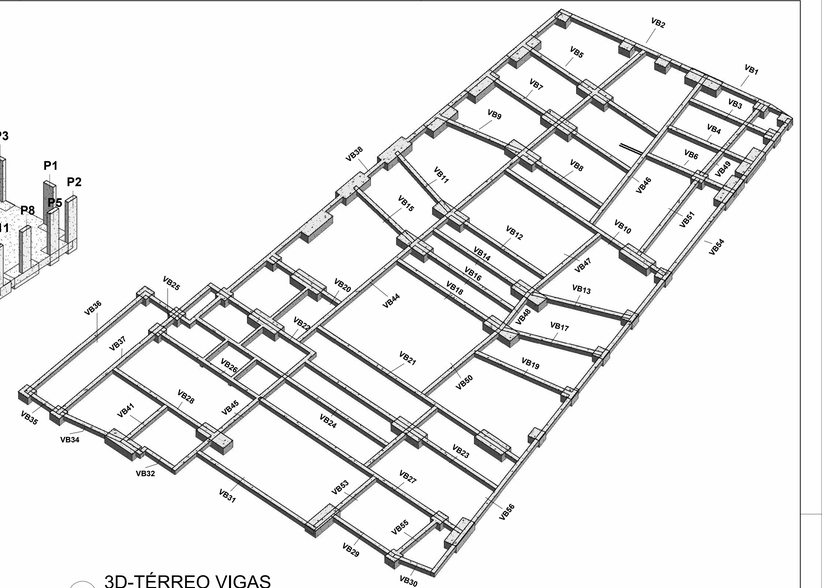


3 3D-TÉRREO VIGAS

4 3D-1º PAV. PILARES

5 3D-1º PAV. VIGAS

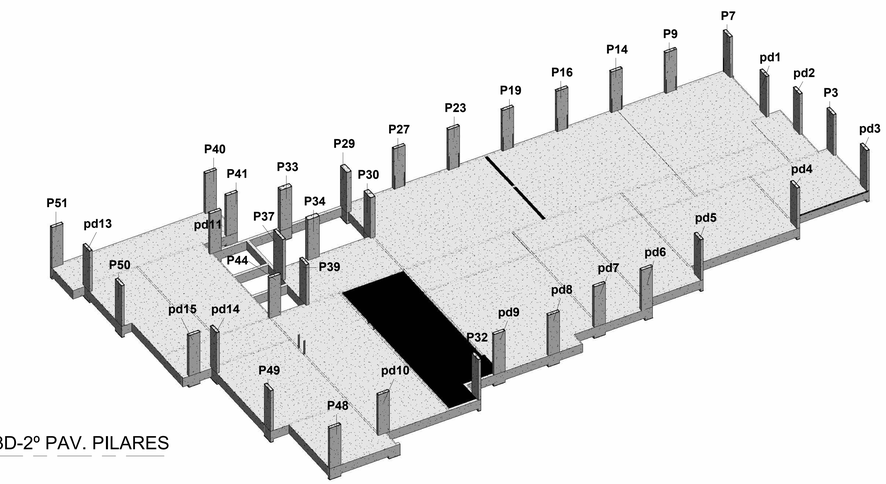

6 3D-2º PAV. PILARES

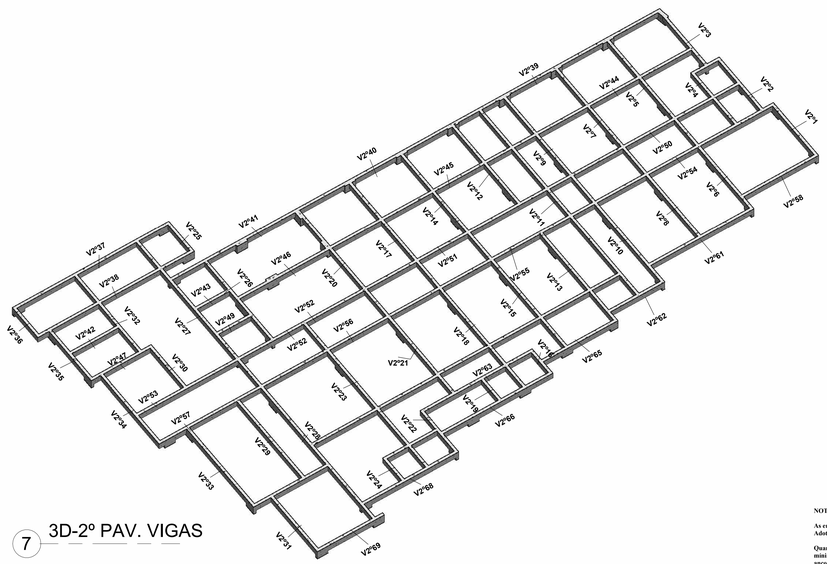


7 3D-2º PAV. VIGAS

NOTA – EMENDAS DE ARMADURA


As emendas das armaduras deverão seguir a NBR 6118.
Adotar, sempre que possível, barras comerciais de 12,00 m.

Quando necessário, executar emendas por transpasse com comprimento mínimo de 2,00 m, garantindo o atendimento ao comprimento de ancoragem.


PROJETO ESTRUTURAL: CÂMARA MUNICIPAL DE SÃO MATEUS-ES	
Endereço - Avenida Jones Dos Santos Neves, nº 74, bairro Centro, São Mateus,ES	
	Área a construir: 1356,79m² Taxa de ocupação: Térreo = 83,33% 1º Pavimento = 79,08% 2º Pavimento = 79,09%
Proprietário (os) : Câmara Municipal de São Mateus-ES-CNPJ: 27.559.343/0001-47	Contém: 1-3ds
Responsável técnico: William Medeiros-CREA : 5070533052-Engenheiro Civil	
	F-25/26-A0 | Data 06/04/2026 | Escalas Indicadas

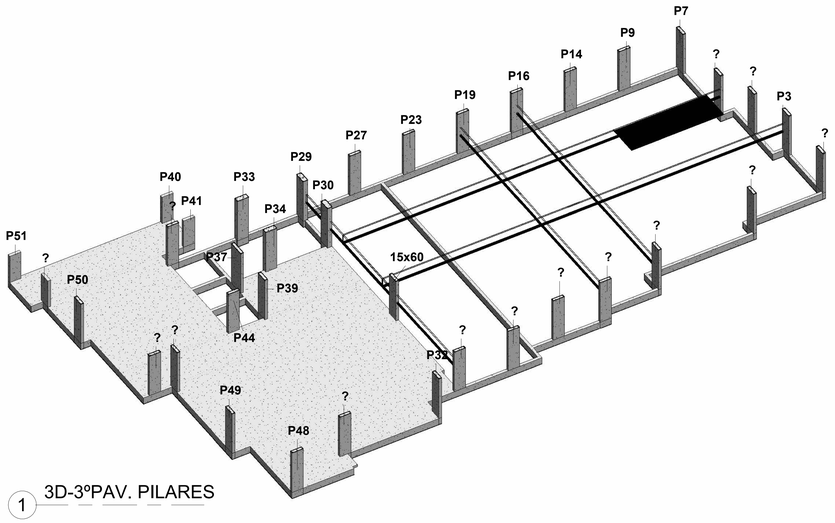


1 3D-3ºPAV. PILARES

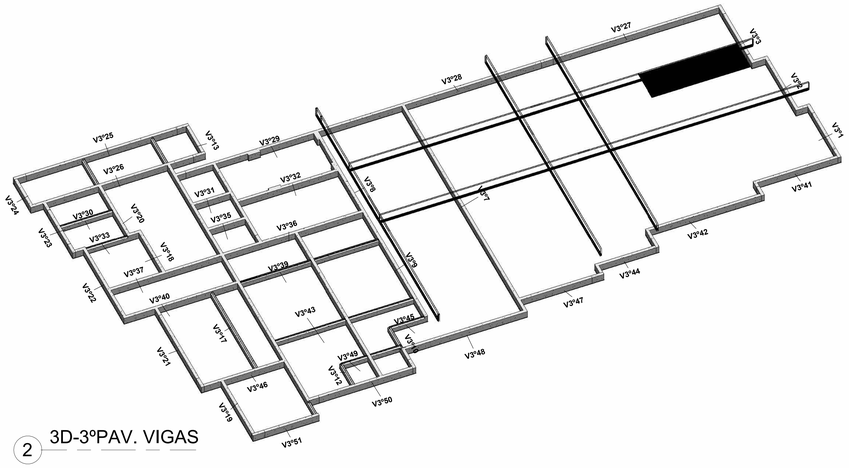


2 3D-3ºPAV. VIGAS

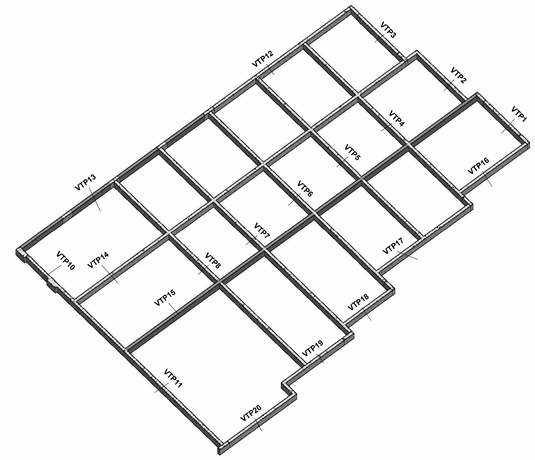


3 3D-VIGAS TETO PLENARIO

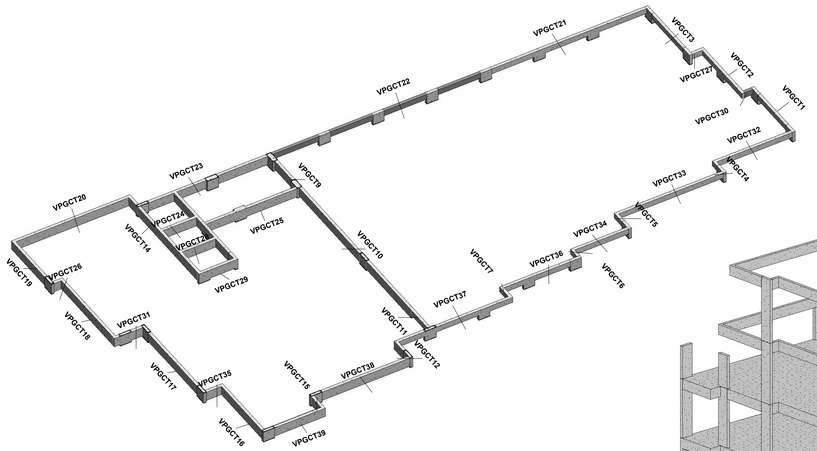


4 3D- VIGAS GC TELHADO PLENARIO

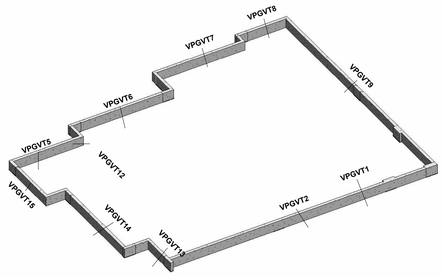

5 3D-VIGAS GC TELHADO CASA DDE MAQUINA

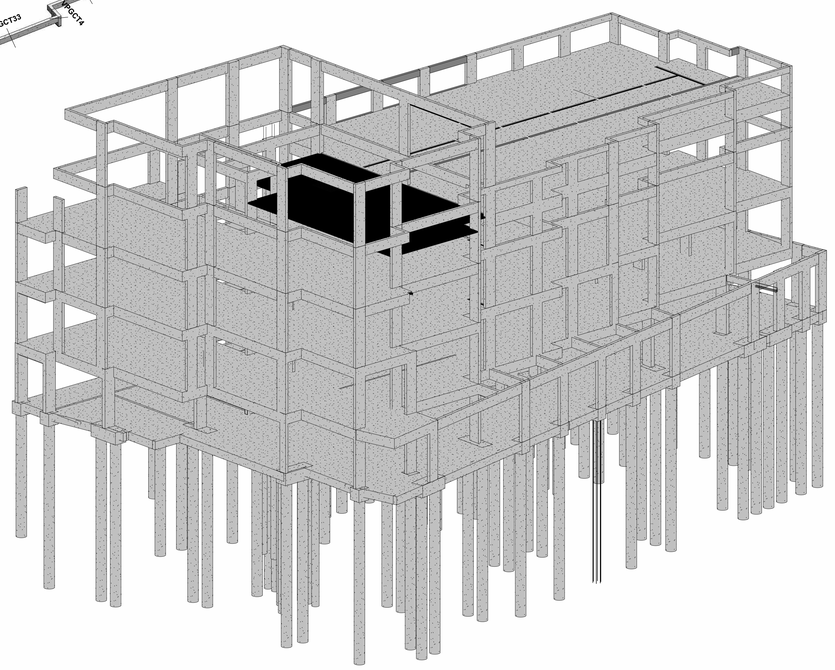

6 3D - GERAL 1

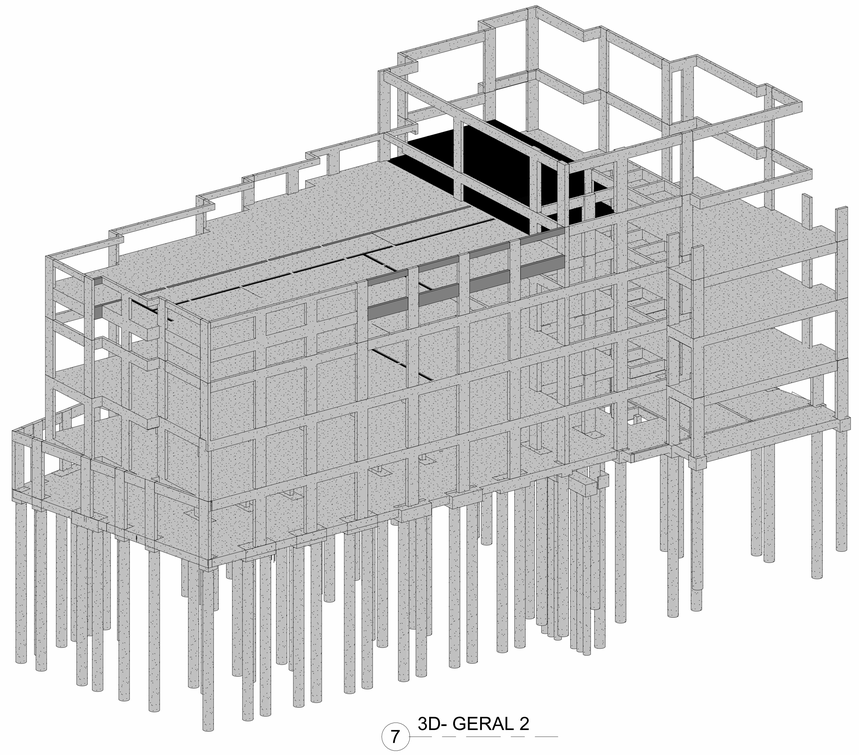

7 3D- GERAL 2

PROJETO ESTRUTURAL: CÂMARA MUNICIPAL DE SÃO MATEUS-ES

Endereço – Avenida Jones Dos Santos Neves, nº 74, bairro Centro, São Mateus,ES

Área a construir: 1356,79m²
Taxa de ocupação:
Térreo = 83,33%
1º Pavimento = 79,08%
2º Pavimento = 79,09%

Proprietário (os) : Câmara Municipal de São Mateus-ES-CNPJ: 27.559.343/0001-47

Conteúdo:
2-3ds


Responsável técnico: William Medeiros-CREA : 5070533052-Engenheiro Civil

NOTA – EMENDAS DE ARMADURA

As emendas das armaduras deverão seguir a NBR 6118.
Adotar, sempre que possível, barras comerciais de 12,00 m.

Quando necessário, executar emendas por transpasse com comprimento mínimo de 2,00 m, garantindo o atendimento ao comprimento de ancoragem.


F-26/26-A0	Data 06/04/2026	Escalas Indicadas

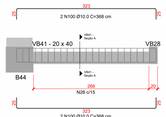

1 VB41 - Vista lateral
1 : 50



14 VB41 - Seção A
1 : 25

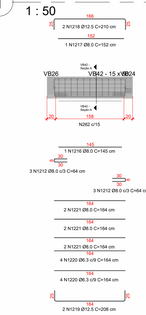

2 VB42 - Vista lateral
1 : 50




16 VB42 - Seção A
1 : 25




3 VB43 - Vista lateral
1 : 50




17 VB43 - Seção A
1 : 25

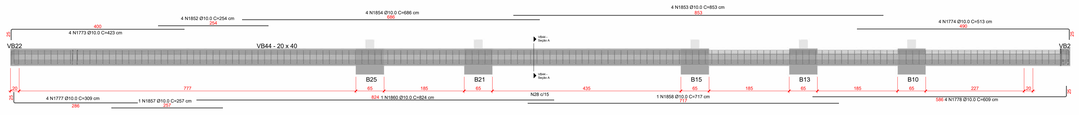


4 VB44 - Vista lateral
1 : 50

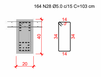


18 VB44 - Seção A
1 : 25

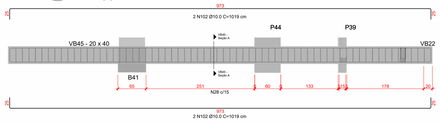

5 VB45 - Vista lateral
1 : 50

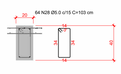


19 VB45 - Seção A
1 : 25

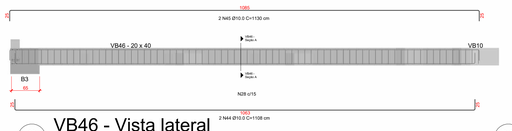

6 VB46 - Vista lateral
1 : 50




20 VB46 - Seção A
1 : 25

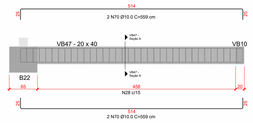

7 VB47 - Vista lateral
1 : 50




21 VB47 - Seção A
1 : 25

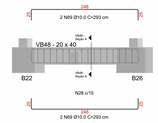

8 VB48 - Vista lateral
1 : 50




22 VB48 - Seção A
1 : 25

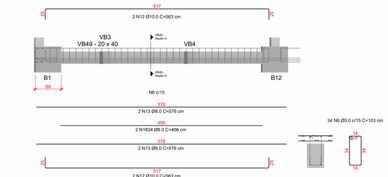


9 VB49 - Vista lateral
1 : 50


23 VB49 - Seção A
1 : 25

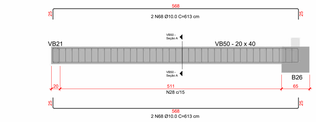

10 VB50 - Vista lateral
1 : 50

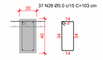

24 VB50 - Seção A
1 : 25

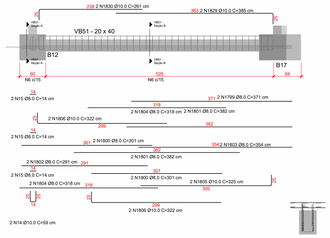


11 VB51 - Vista lateral
1 : 50



25 VB51 - Seção A
1 : 25




26 VB51 - Seção B
1 : 25

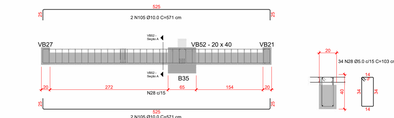


12 VB52 - Vista lateral
1 : 50

27 VB52 - Seção A
1 : 25

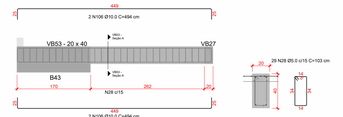


13 VB53 - Vista lateral
1 : 50

28 VB53 - Seção A
1 : 25

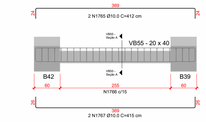

15 VB55 - Vista lateral
1 : 50

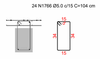


29 VB55 - Seção A
1 : 25

NOTA – EMENDAS DE ARMADURA

As emendas das armaduras deverão seguir a NBR 6118.
Adotar, sempre que possível, barras comerciais de 12,00 m.

Quando necessário, executar emendas por transpasse com comprimento mínimo de 2,00 m, garantindo o atendimento ao comprimento de ancoragem.


PROJETO ESTRUTURAL: CÂMARA MUNICIPAL DE SÃO MATEUS-ES	
Endereço - Avenida Jones Dos Santos Neves, nº 74, bairro Centro, São Mateus,ES	
	Área a construir: 1356,79m² **Taxa de ocupação:** **Térreo = 83,33%** **1º Pavimento = 79,08%** **2º Pavimento = 79,09%**
Proprietário (os) : Câmara Municipal de São Mateus-ES-CNPJ: 27.559,343/0001-47	**Contém:** **2-Viga baldrame do térreo**
Responsável técnico: William Medeiros-CREA : 5070533052-Engenheiro Civil	
	F-3/26-A0 | **Data 06/04/2026** | **Escalas Indicadas**

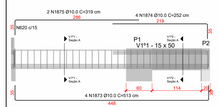

1 V1º1 - Vista lateral
1 : 50




2 V1º1 - Seção A
1 : 25

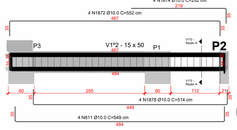

3 V1º2 - Vista lateral
1 : 50




4 V1º2 - Seção A
1 : 25

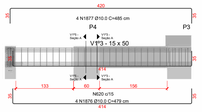

5 V1º3 - Vista lateral
1 : 50




6 V1º3 - Seção A
1 : 25

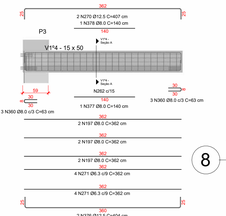


7 V1º4 - Vista lateral
1 : 50




8 V1º4 - Seção A
1 : 25

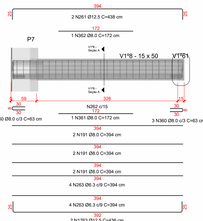

15 V1º8 - Vista lateral
1 : 50

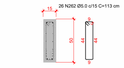

16 V1º8 - Seção A
1 : 25

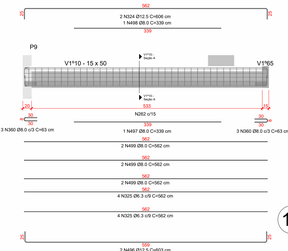


17 V1º10 - Vista lateral
1 : 50



18 V1º10 - Seção A
1 : 25

19 V1º11 - Vista lateral
1 : 50

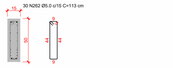

20 V1º11 - Seção A
1 : 25




9 V1º5 - Vista lateral
1 : 50



10 V1º5 - Seção A
1 : 25

11 V1º6 - Vista lateral
1 : 50

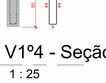


12 V1º6 - Seção A
1 : 25



13 V1º7 - Vista lateral
1 : 50


14 V1º7 - Seção A
1 : 25

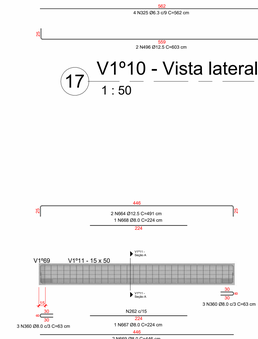


21 V1º12 - Vista lateral
1 : 50

22 V1º12 - Seção A
1 : 25


23 V1º12 - Seção B
1 : 25

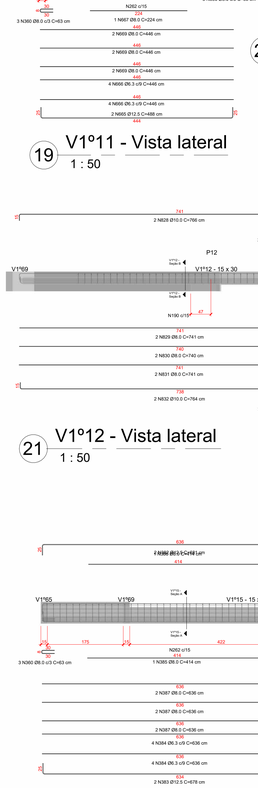

24 V1º15 - Vista lateral
1 : 50

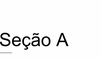


25 V1º15 - Seção A
1 : 25

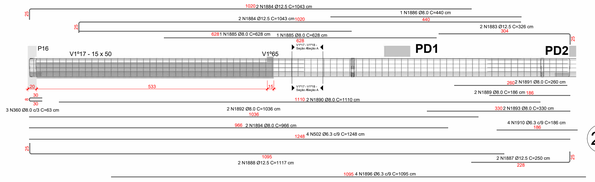

26 V1º17 - Vista lateral
1 : 50




27 V1º17 - Seção A
1 : 25

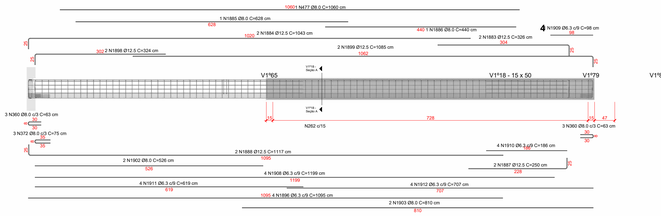

28 V1º18 - Vista lateral
1 : 50




29 V1º18 - Seção A
1 : 25

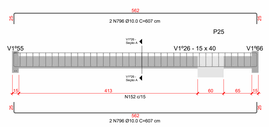

40 V1º26 - Vista lateral
1 : 50




41 V1º26 - Seção A
1 : 25

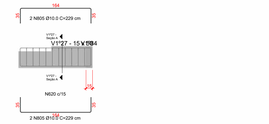

42 V1º27 - Vista lateral
1 : 50




43 V1º27 - Seção A
1 : 25

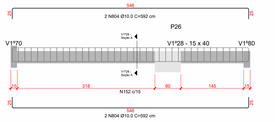

44 V1º28 - Vista lateral
1 : 50




45 V1º28 - Seção A
1 : 25

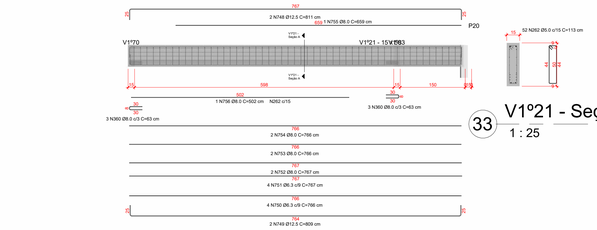


32 V1º21 - Vista lateral
1 : 50

33 V1º21 - Seção A
1 : 25

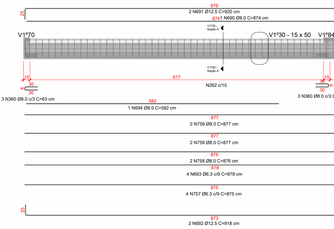

46 V1º30 - Vista lateral
1 : 50

47 V1º30 - Seção A
1 : 25

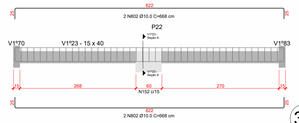

34 V1º23 - Vista lateral
1 : 50


35 V1º23 - Seção A
1 : 25

48 V1º33 - Vista lateral
1 : 50

49 V1º33 - Seção A
1 : 25

30 V1º19 - Vista lateral
1 : 50


31 V1º19

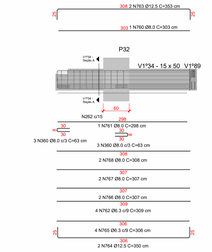



1 V1º34 - Vista lateral
1 : 50


2 V1º34 - Seção A
1 : 25

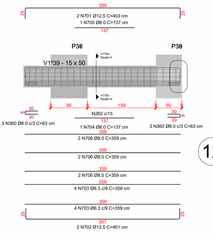



11 V1º39 - Vista lateral
1 : 50


12 V1º39 - Seção A
1 : 25

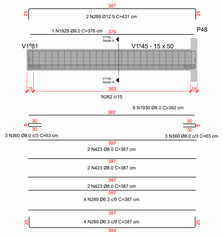



21 V1º45 - Vista lateral
1 : 50


22 V1º45 - Seção A
1 : 25

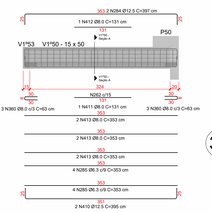



31 V1º50 - Vista lateral
1 : 50


32 V1º50 - Seção A
1 : 25

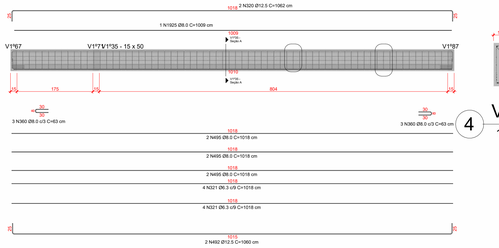



3 V1º35 - Vista lateral
1 : 50


4 V1º35 - Seção A
1 : 25

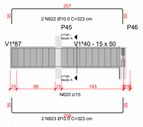

13 V1º40 - Vista lateral
1 : 50




14 V1º40 - Seção A
1 : 25

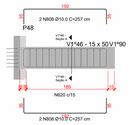

23 V1º46 - Vista lateral
1 : 50




24 V1º46 - Seção A
1 : 25

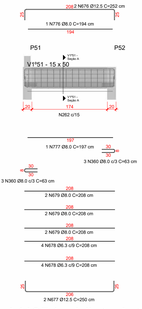

33 V1º51 - Vista lateral
1 : 50




34 V1º51 - Seção A
1 : 25

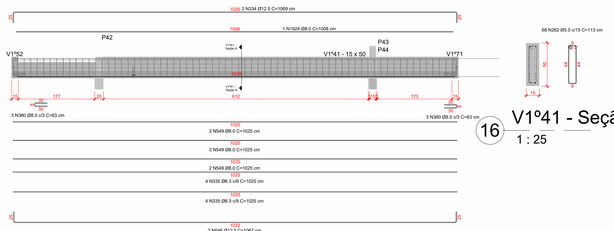

15 V1º41 - Vista lateral
1 : 50


16 V1º41 - Seção A
1 : 25

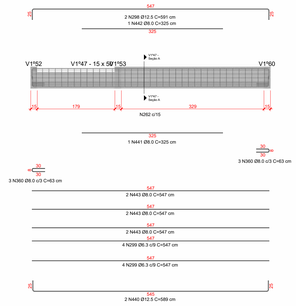



25 V1º47 - Vista lateral
1 : 50


26 V1º47 - Seção A
1 : 25

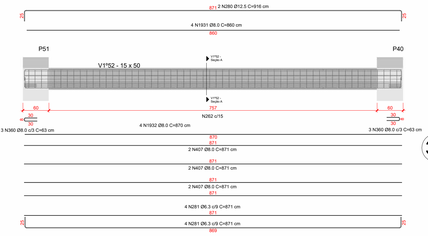




35 V1º52 - Vista lateral
1 : 50


36 V1º52 - Seção A
1 : 25

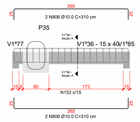

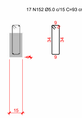

5 V1º36 - Vista lateral
1 : 50


6 V1º36 - Seção A
1 : 25

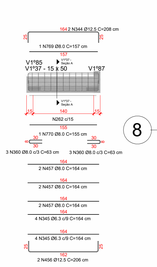



7 V1º37 - Vista lateral
1 : 50


8 V1º37 - Seção A
1 : 25

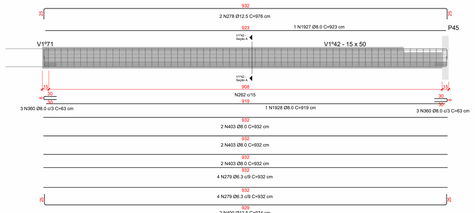



17 V1º42 - Vista lateral
1 : 50


18 V1º42 - Seção A
1 : 25

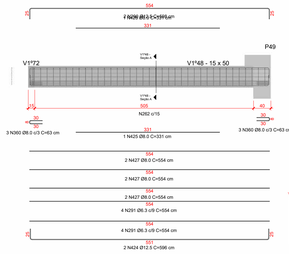



27 V1º48 - Vista lateral
1 : 50


28 V1º48 - Seção A
1 : 25

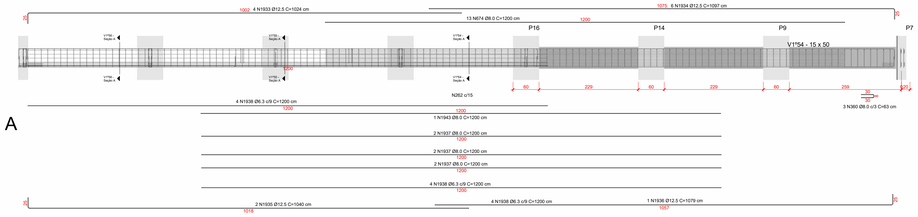


37 V1º54 - Vista lateral
1 : 50




38 V1º54 - Seção A
1 : 25

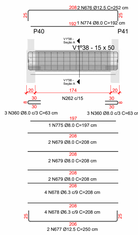

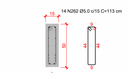

9 V1º38 - Vista lateral
1 : 50


10 V1º38 - Seção A
1 : 25

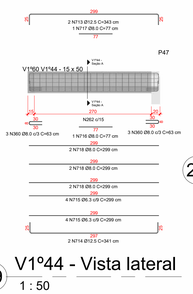



19 V1º44 - Vista lateral
1 : 50

20 V1º44 - Seção A
1 : 25

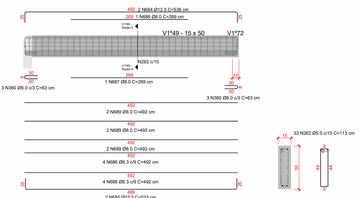

29 V1º49 - Vista lateral
1 : 50


30 V1º49 - Seção A
1 : 25

NOTA – EMENDAS DE ARMADURA


As emendas das armaduras deverão seguir a NBR 6118.
Adotar, sempre que possível, barras comerciais de 12,00 m.

Quando necessário, executar emendas por transpasse com comprimento mínimo de 2,00 m, garantindo o atendimento ao comprimento de ancoragem.


PROJETO ESTRUTURAL: CÂMARA MUNICIPAL DE SÃO MATEUS-ES		
Endereço - Avenida Jones Dos Santos Neves, nº 74, bairro Centro, São Mateus,ES		
	Área a construir: 1356,79m² Taxa de ocupação: Térreo = 83,33% 1º Pavimento = 79,08% 2º Pavimento = 79,09%	
Proprietário (os) : Câmara Municipal de São Mateus-ES-CNPJ: 27.559.343/0001-47		Contém: 2-Vigas aéreas 1º pavimento+V1º
Responsável técnico: William Medeiros-CREA : 5070533052-Engenheiro Civil		
	F-S/26-A0	Data 06/04/2026 | Escalas Indicadas

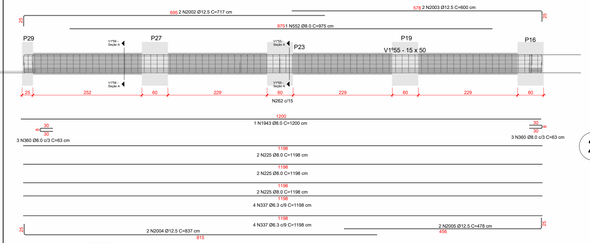

1 V1º55 - Vista lateral
1 : 50

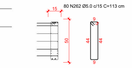


2 V1º55 - Seção A
1 : 25

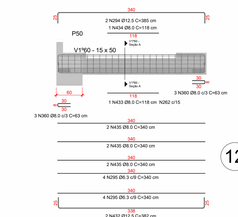

11 V1º60 - Vista lateral
1 : 50




12 V1º60 - Seção A
1 : 25

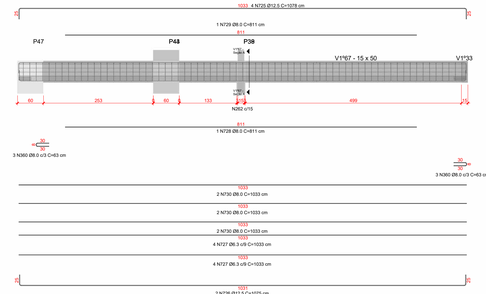


23 V1º67 - Vista lateral
1 : 50




24 V1º67 - Seção A
1 : 25

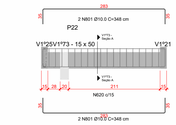

33 V1º73 - Vista lateral
1 : 50

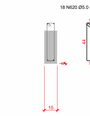


34 V1º73 - Seção A
1 : 25

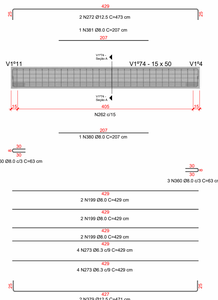

35 V1º74 - Vista lateral
1 : 50




36 V1º74 - Seção A
1 : 25

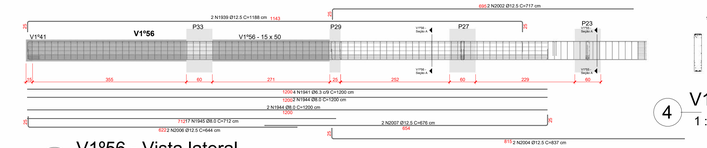

3 V1º56 - Vista lateral
1 : 50



4 V1º56 - Seção A
1 : 25

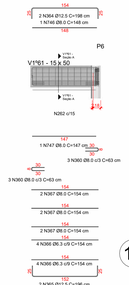

13 V1º61 - Vista lateral
1 : 50




14 V1º61 - Seção A
1 : 25

25 V1º67 - Vista lateral
1 : 50




26 V1º67 - Seção A
1 : 25

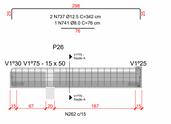

37 V1º75 - Vista lateral
1 : 50




39 V1º75 - Seção A
1 : 25

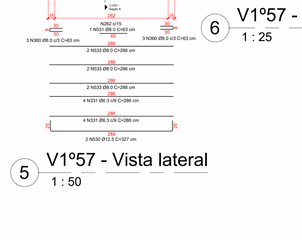

5 V1º57 - Vista lateral
1 : 50




6 V1º57 - Seção A
1 : 25

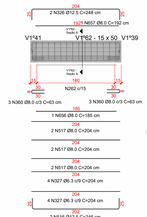

15 V1º62 - Vista lateral
1 : 50



16 V1º62 - Seção A
1 : 25

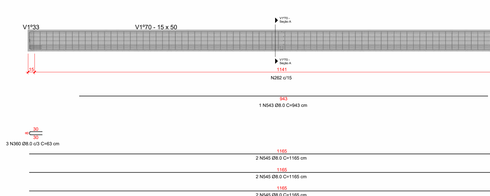


30 V1º72 - Vista lateral
1 : 50




40 V1º77 - Vista lateral
1 : 50


42 V1º77 - Seção A
1 : 25

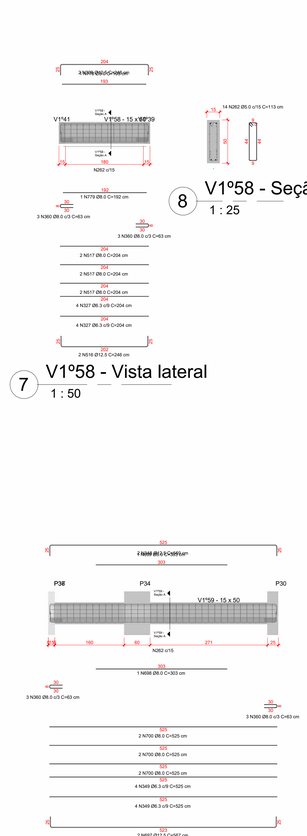

7 V1º58 - Vista lateral
1 : 50

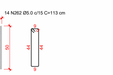


8 V1º58 - Seção A
1 : 25

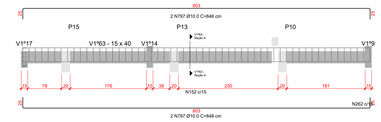

17 V1º63 - Vista lateral
1 : 50




18 V1º63 - Seção A
1 : 25

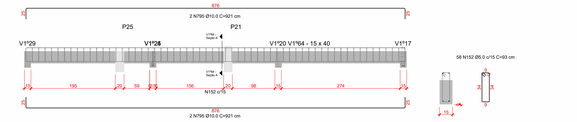


19 V1º64 - Vista lateral
1 : 50

20 V1º64 - Seção A
1 : 25

9 V1º59 - Vista lateral
1 : 50

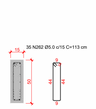


10 V1º59 - Seção A
1 : 25

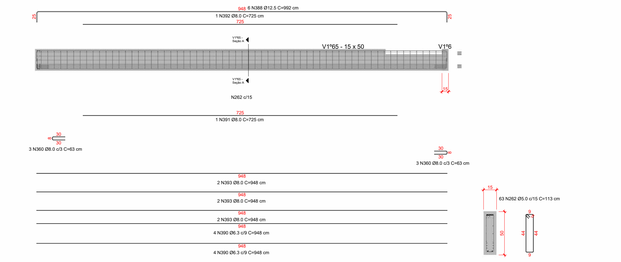


21 V1º65 - Vista lateral
1 : 50


22 V1º65 - Seção A
1 : 25

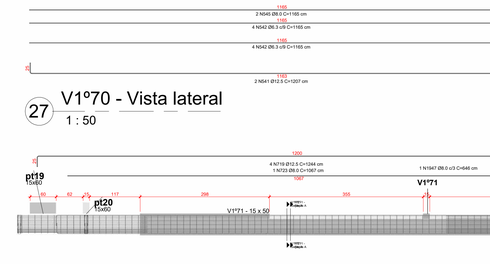

27 V1º70 - Vista lateral
1 : 50

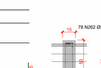


28 V1º70 - Seção A
1 : 25

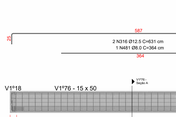

38 V1º76 - Vista lateral
1 : 50




41 V1º76 - Seção A
1 : 25

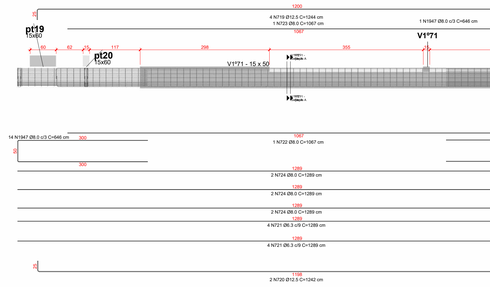

29 V1º71 - Vista lateral
1 : 50



31 V1º71 - Seção A
1 : 25

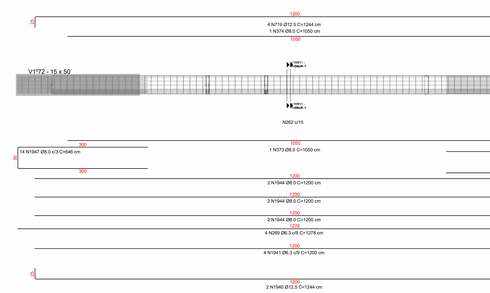

30 V1º72 - Vista lateral
1 : 50



32 V1º72 - Seção A
1 : 25

NOTA – EMENDAS DE ARMADURA

As emendas das armaduras deverão seguir a NBR 6118. Adotar, sempre que possível, barras comerciais de 12,00 m.

Quando necessário, executar emendas por transpasse com comprimento mínimo de 2,00 m, garantindo o atendimento ao comprimento de ancoragem.

PROJETO ESTRUTURAL: CÂMARA MUNICIPAL DE SÃO MATEUS-ES

Endereço - Avenida Jones Dos Santos Neves, nº 74, bairro Centro, São Mateus,ES


Área a construir: 1356,79m²
Taxa de ocupação:
Térreo = 83,33%
1º Pavimento = 79,08%
2º Pavimento = 79,09%

Proprietário (os) : Câmara Municipal de São Mateus-ES-CNPJ: 27.559.343/0001-47

Responsável técnico: William Medeiros-CREA : 5070533052-Engenheiro Civil

Contém:
3-Vigas aéreas 1º pavimento+V1º


F-6/26-A0	Data 06/04/2026	Escalas Indicadas

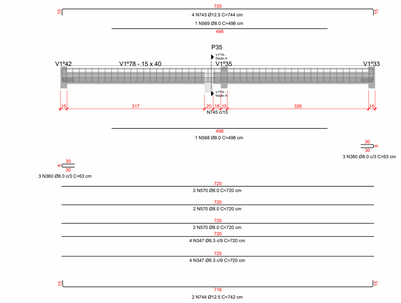

1 V1º78 - Vista lateral
1 : 50




2 V1º78 - Seção A
1 : 25

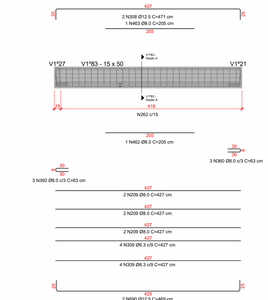


11 V1º83 - Vista lateral
1 : 50




12 V1º83 - Seção A
1 : 25

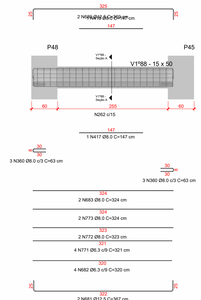

21 V1º88 - Vista lateral
1 : 50

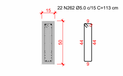


22 V1º88 - Seção A
1 : 25

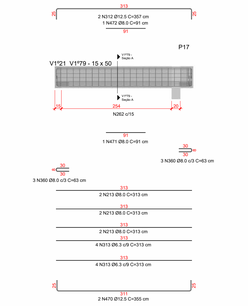


3 V1º79 - Vista lateral
1 : 50




4 V1º79 - Seção A
1 : 25

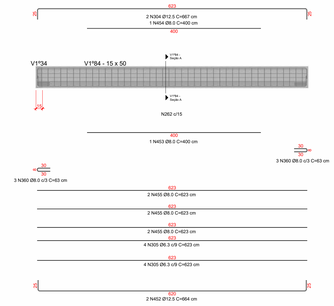

13 V1º84 - Vista lateral
1 : 50

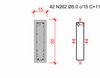


14 V1º84 - Seção A
1 : 25

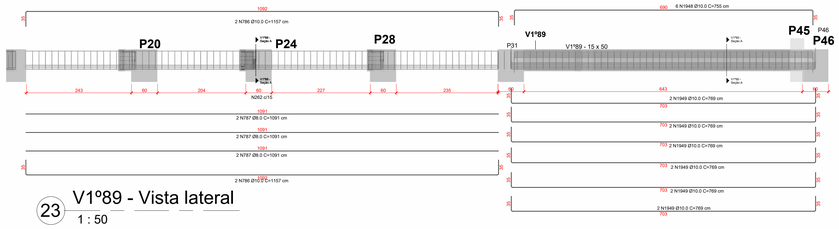

23 V1º89 - Vista lateral
1 : 50




24 V1º89 - Seção A
1 : 25

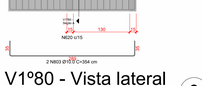

5 V1º80 - Vista lateral
1 : 50




6 V1º80 - Seção A
1 : 25

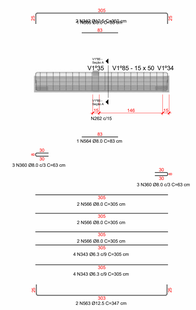


15 V1º85 - Vista lateral
1 : 50


16 V1º85 - Seção A
1 : 25

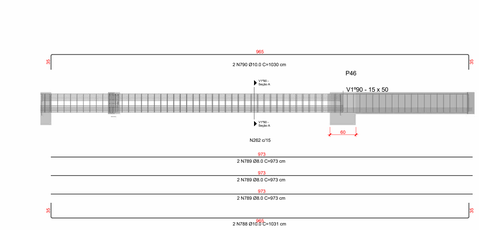

25 V1º90 - Vista lateral
1 : 50

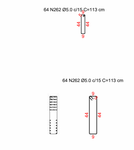


26 V1º90 - Seção A
1 : 25

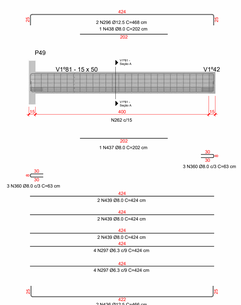

7 V1º81 - Vista lateral
1 : 50




8 V1º81 - Seção A
1 : 25

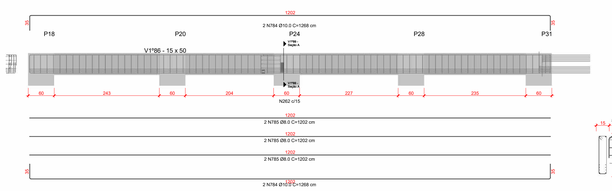

17 V1º86 - Vista lateral
1 : 50




18 V1º86 - Seção A
1 : 25

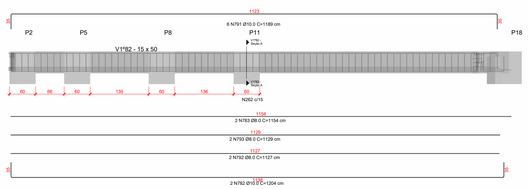

9 V1º82 - Vista lateral
1 : 50



10 V1º82 - Seção A
1 : 25

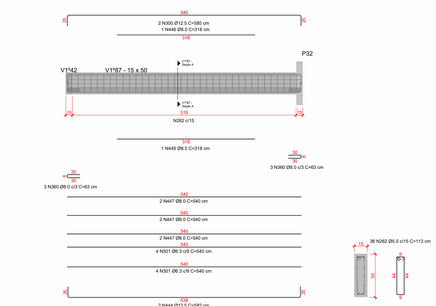

19 V1º87 - Vista lateral
1 : 50


20 V1º87 - Seção A
1 : 25

NOTA – EMENDAS DE ARMADURA


As emendas das armaduras deverão seguir a NBR 6118.
Adotar, sempre que possível, barras comerciais de 12,00 m.

Quando necessário, executar emendas por transpasse com comprimento mínimo de 2,00 m, garantindo o atendimento ao comprimento de ancoragem.


PROJETO ESTRUTURAL: CÂMARA MUNICIPAL DE SÃO MATEUS-ES		
Endereço - Avenida Jones Dos Santos Neves, nº 74, bairro Centro, São Mateus,ES		
	Área a construir: 1356,79m² **Taxa de ocupação:** **Térreo = 83,33%** **1º Pavimento = 79,08%** **2º Pavimento = 79,09%**	
Proprietário (os) : Câmara Municipal de São Mateus-ES-CNPJ: 27.559.343/0001-47	**Contém:** **4-Vigas aéreas 1º pavimento=V1***	
Responsável técnico: William Medeiros-CREA : 5070533052-Engenheiro Civil		
	F-7/26-A0	**Data 06/04/2026** / **Escalas Indicadas**

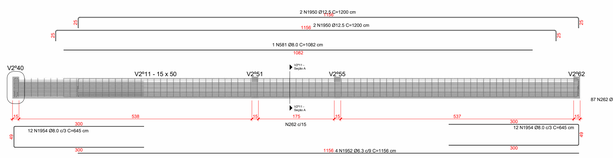

1 V2º11 - Vista lateral
1 : 50

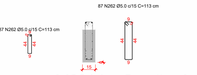


2 V2º11 - Seção A
1 : 25

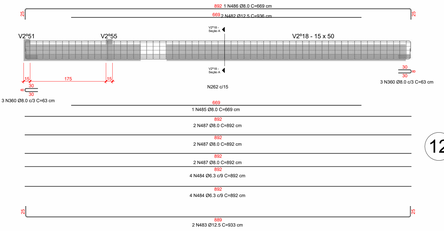

11 V2º18 - Vista lateral
1 : 50




12 V2º18 - Seção A
1 : 25

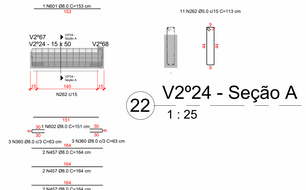


21 V2º24 - Vista lateral
1 : 50

22 V2º24 - Seção A
1 : 25

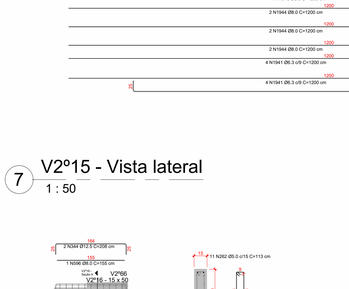

3 V2º13 - Vista lateral
1 : 50


4 V2º13 - Seção A
1 : 25

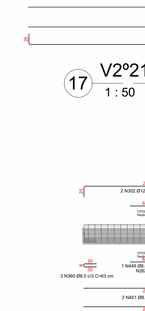

13 V2º19 - Vista lateral
1 : 50



14 V2º19 - Seção A
1 : 25

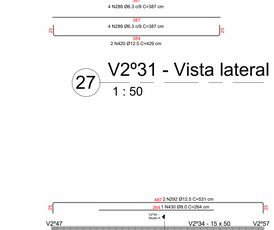

23 V2º25 - Vista lateral
1 : 50

24 V2º25 - Seção A
1 : 25

5 V2º14 - Vista lateral
1 : 50

6 V2º14 - Seção A
1 : 25

15 V2º20 - Vista lateral
1 : 50

16 V2º20 - Seção A
1 : 25

25 V2º30 - Vista lateral
1 : 50



26 V2º30 - Seção A
1 : 25

7 V2º15 - Vista lateral
1 : 50

8 V2º15 - Seção A
1 : 25

17 V2º21 - Vista lateral
1 : 50

18 V2º21 - Seção A
1 : 25

27 V2º31 - Vista lateral
1 : 50

28 V2º31 - Seção A
1 : 25

9 V2º16 - Vista lateral
1 : 50

10 V2º16 - Seção A
1 : 25

19 V2º22 - Vista lateral
1 : 50

20 V2º22 - Seção A
1 : 25

29 V2º34 - Vista lateral
1 : 50

30 V2º34 - Seção A
1 : 25

NOTA – EMENDAS DE ARMADURA

As emendas das armaduras deverão seguir a NBR 6118. Adotar, sempre que possível, barras comerciais de 12,00 m.

Quando necessário, executar emendas por transpasse com comprimento mínimo de 2,00 m, garantindo o atendimento ao comprimento de ancoragem.

PROJETO ESTRUTURAL: CÂMARA MUNICIPAL DE SÃO MATEUS-ES	
Endereço - Avenida Jones Dos Santos Neves, nº 74, bairro Centro, São Mateus,ES	
	Área a construir: 1356,79m² **Taxa de ocupação:** **Terreo = 83,33%** **1º Pavimento = 79,08%** **2º Pavimento = 79,09%**
Proprietário (os) : Câmara Municipal de São Mateus-ES-CNPJ: 27.559.343/0001-47	**Contém:** **1-Vigas aéreas 2º pavimento=V2º**
Responsável técnico: William Medeiros-CREA : 5070533052-Engenheiro Civil	
	F-E/26-A0 | **Data 06/04/2026** | **Escalas Indicadas**