



1 - LIGAÇÃO DE ESGOTO




2 - DETALHAMENTO DE ESGOTO

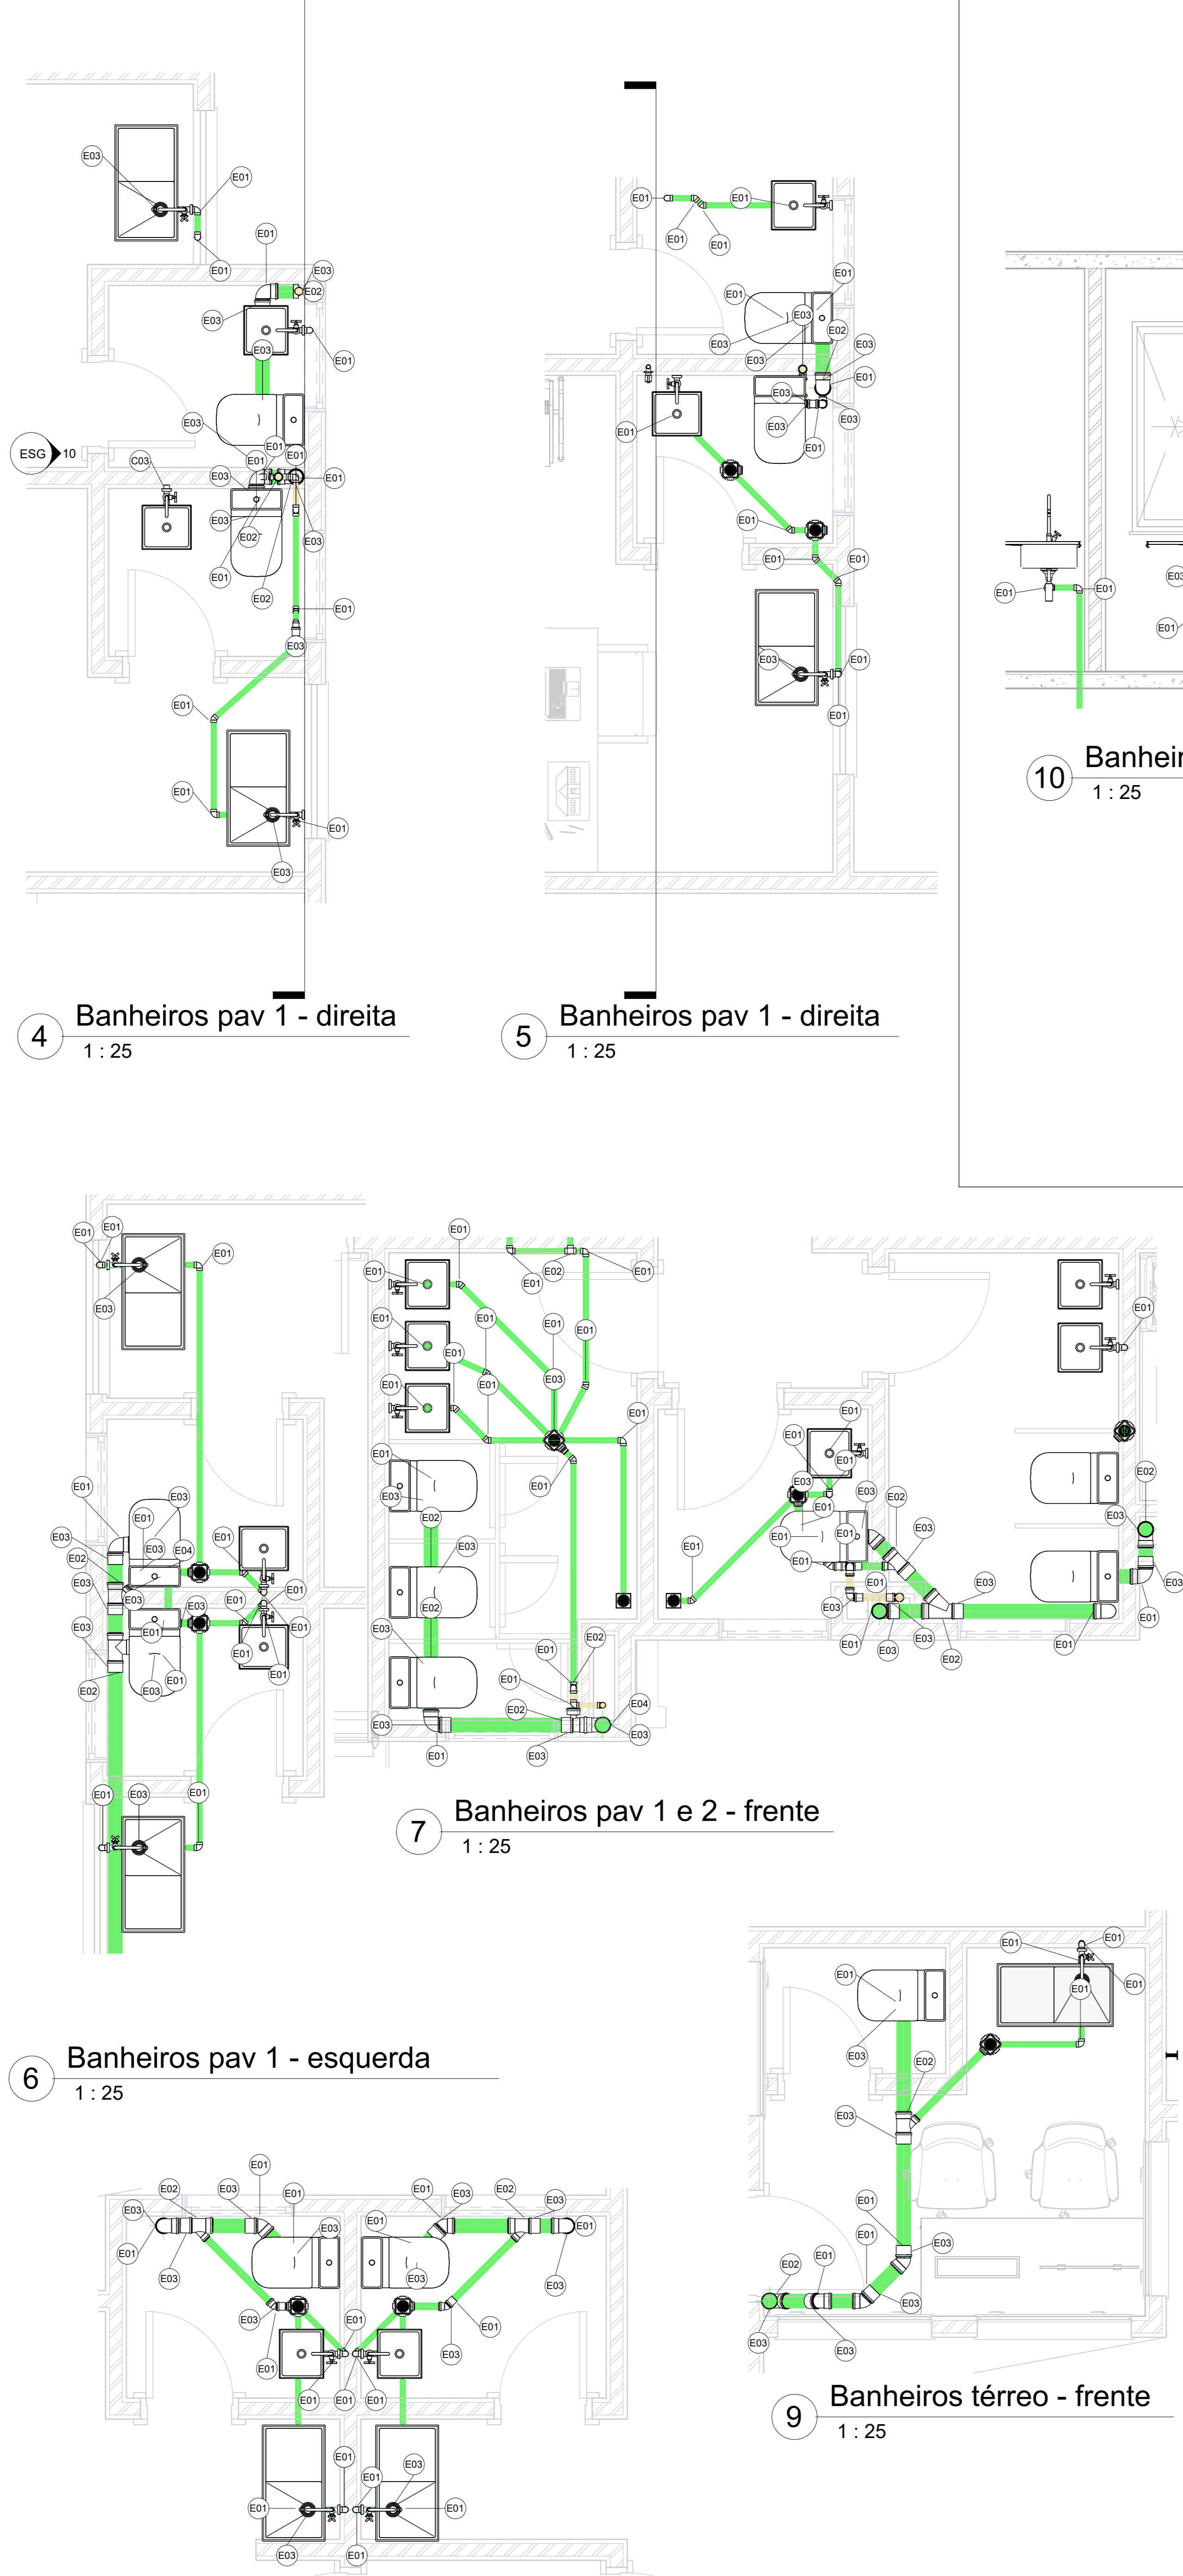

3 - ELEVAÇÃO DE ESGOTO

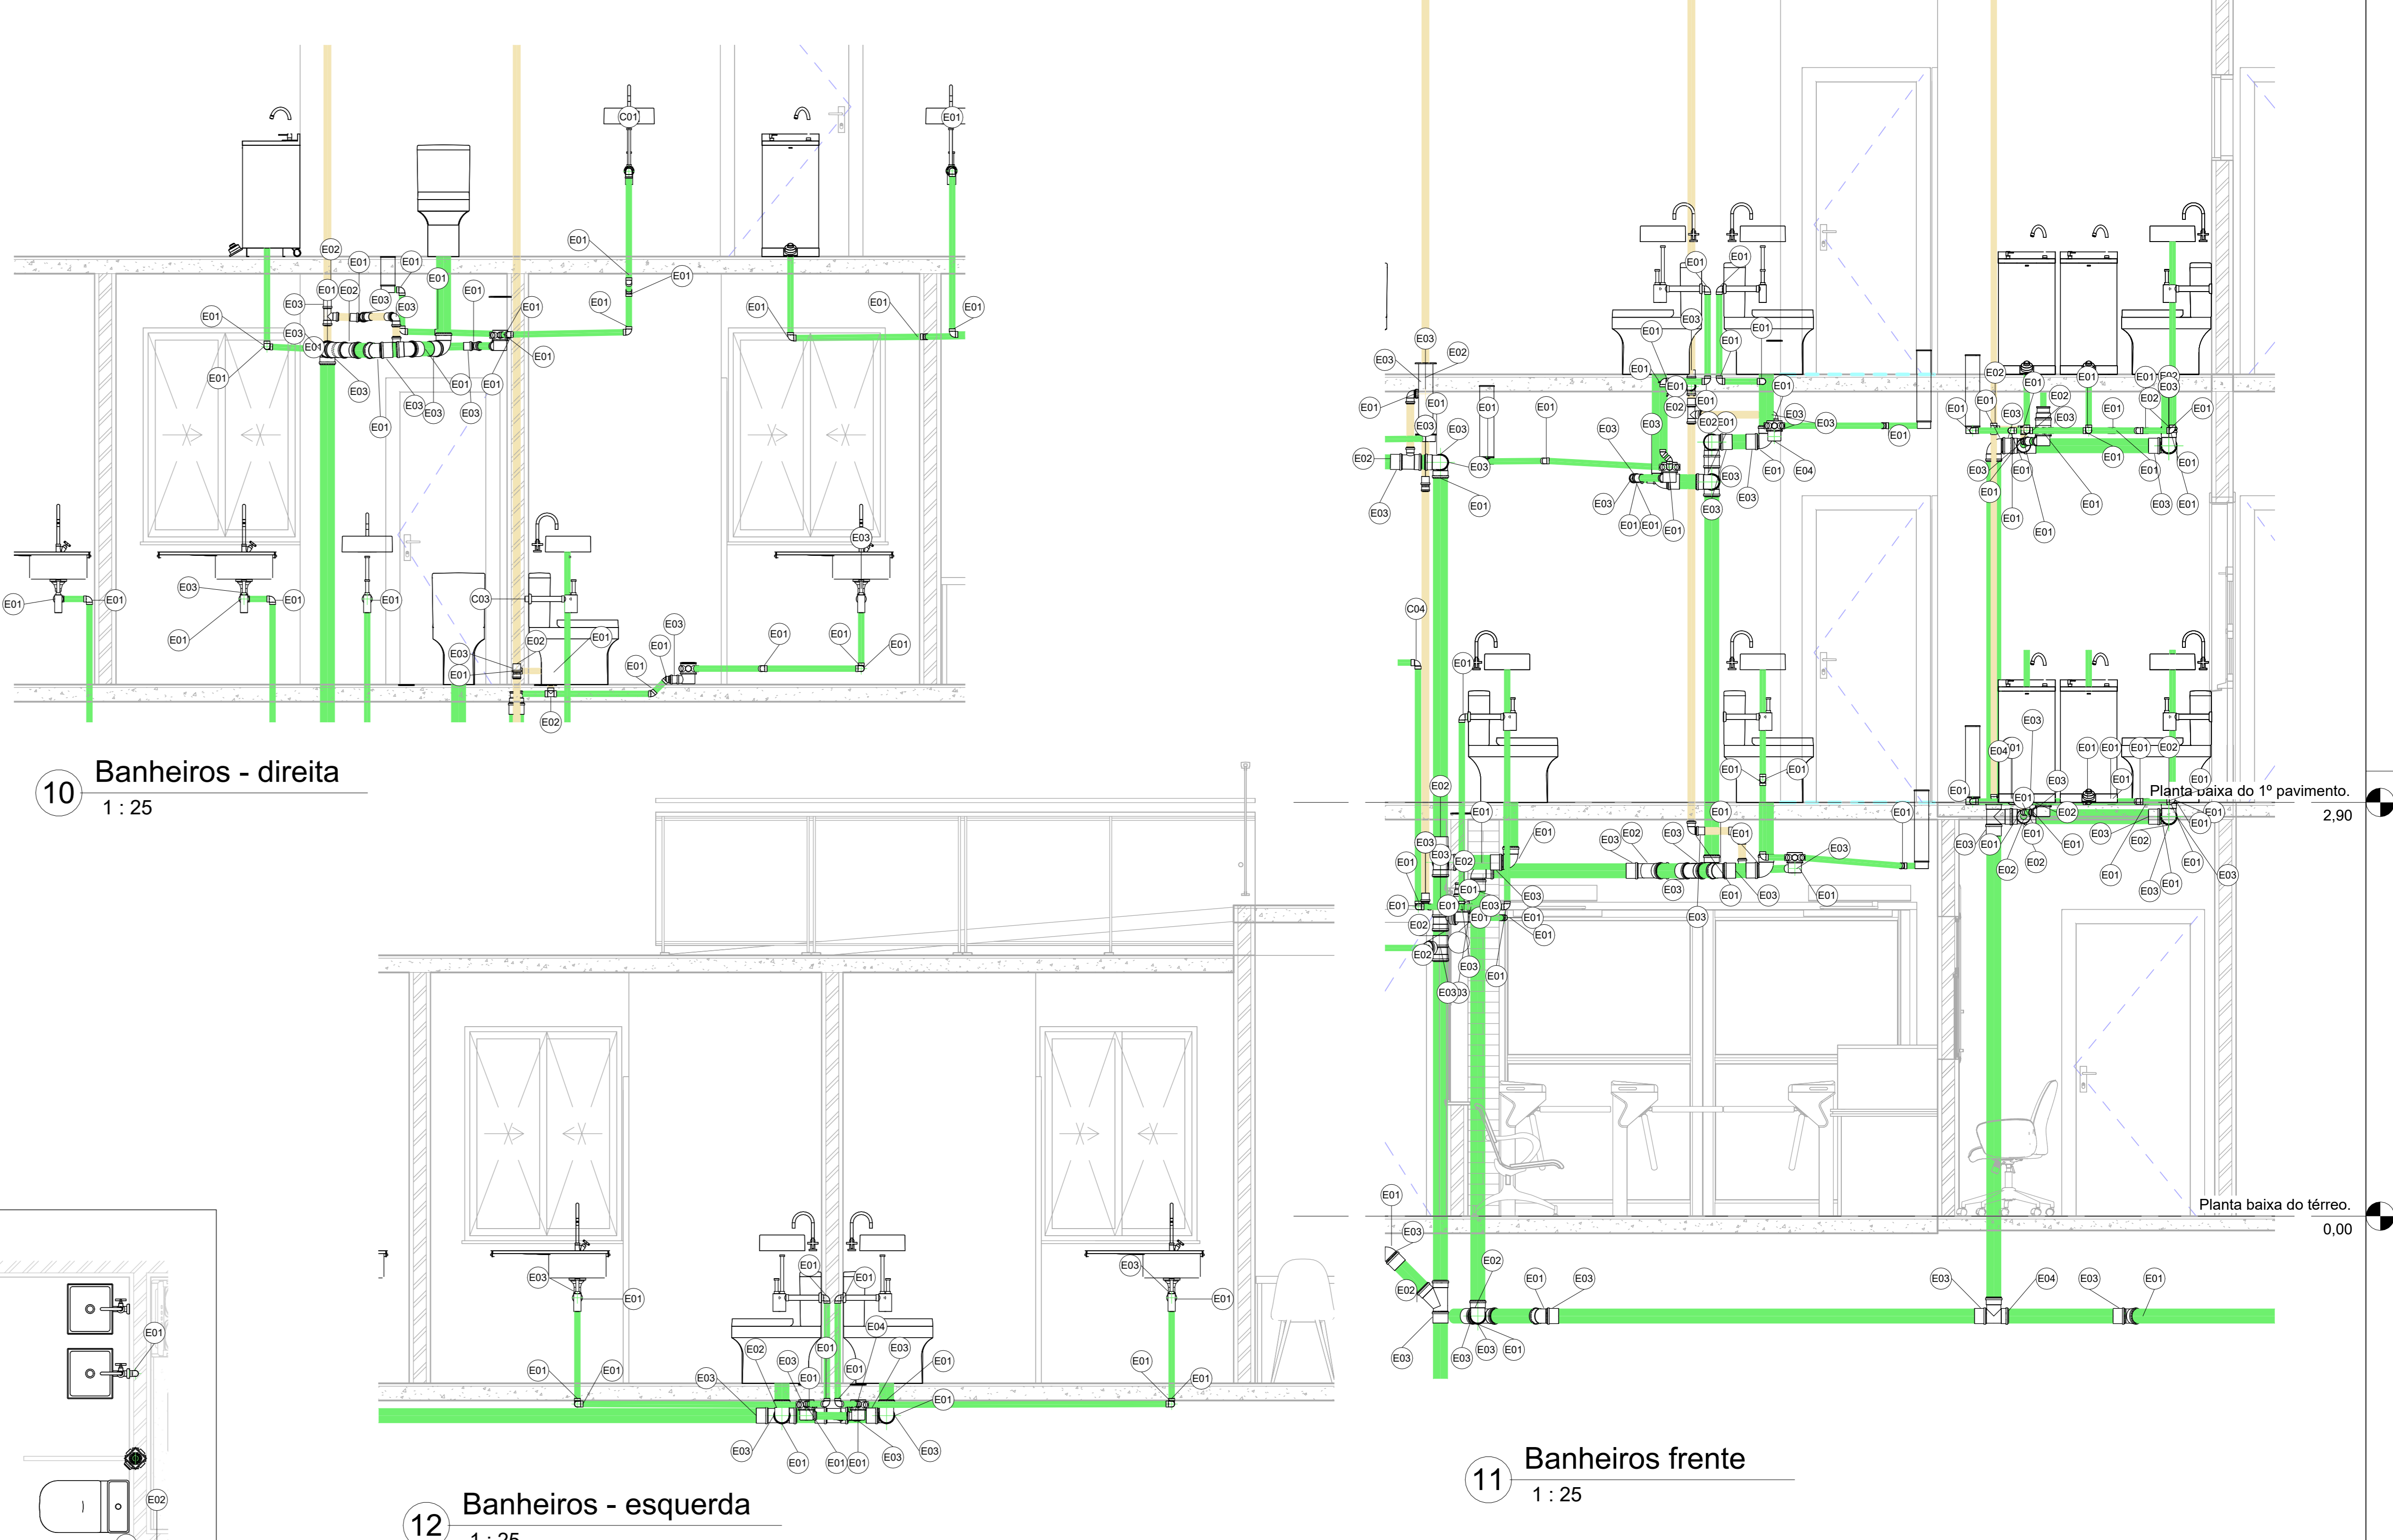

4 - ISOMÉTRICO DE ESGOTO

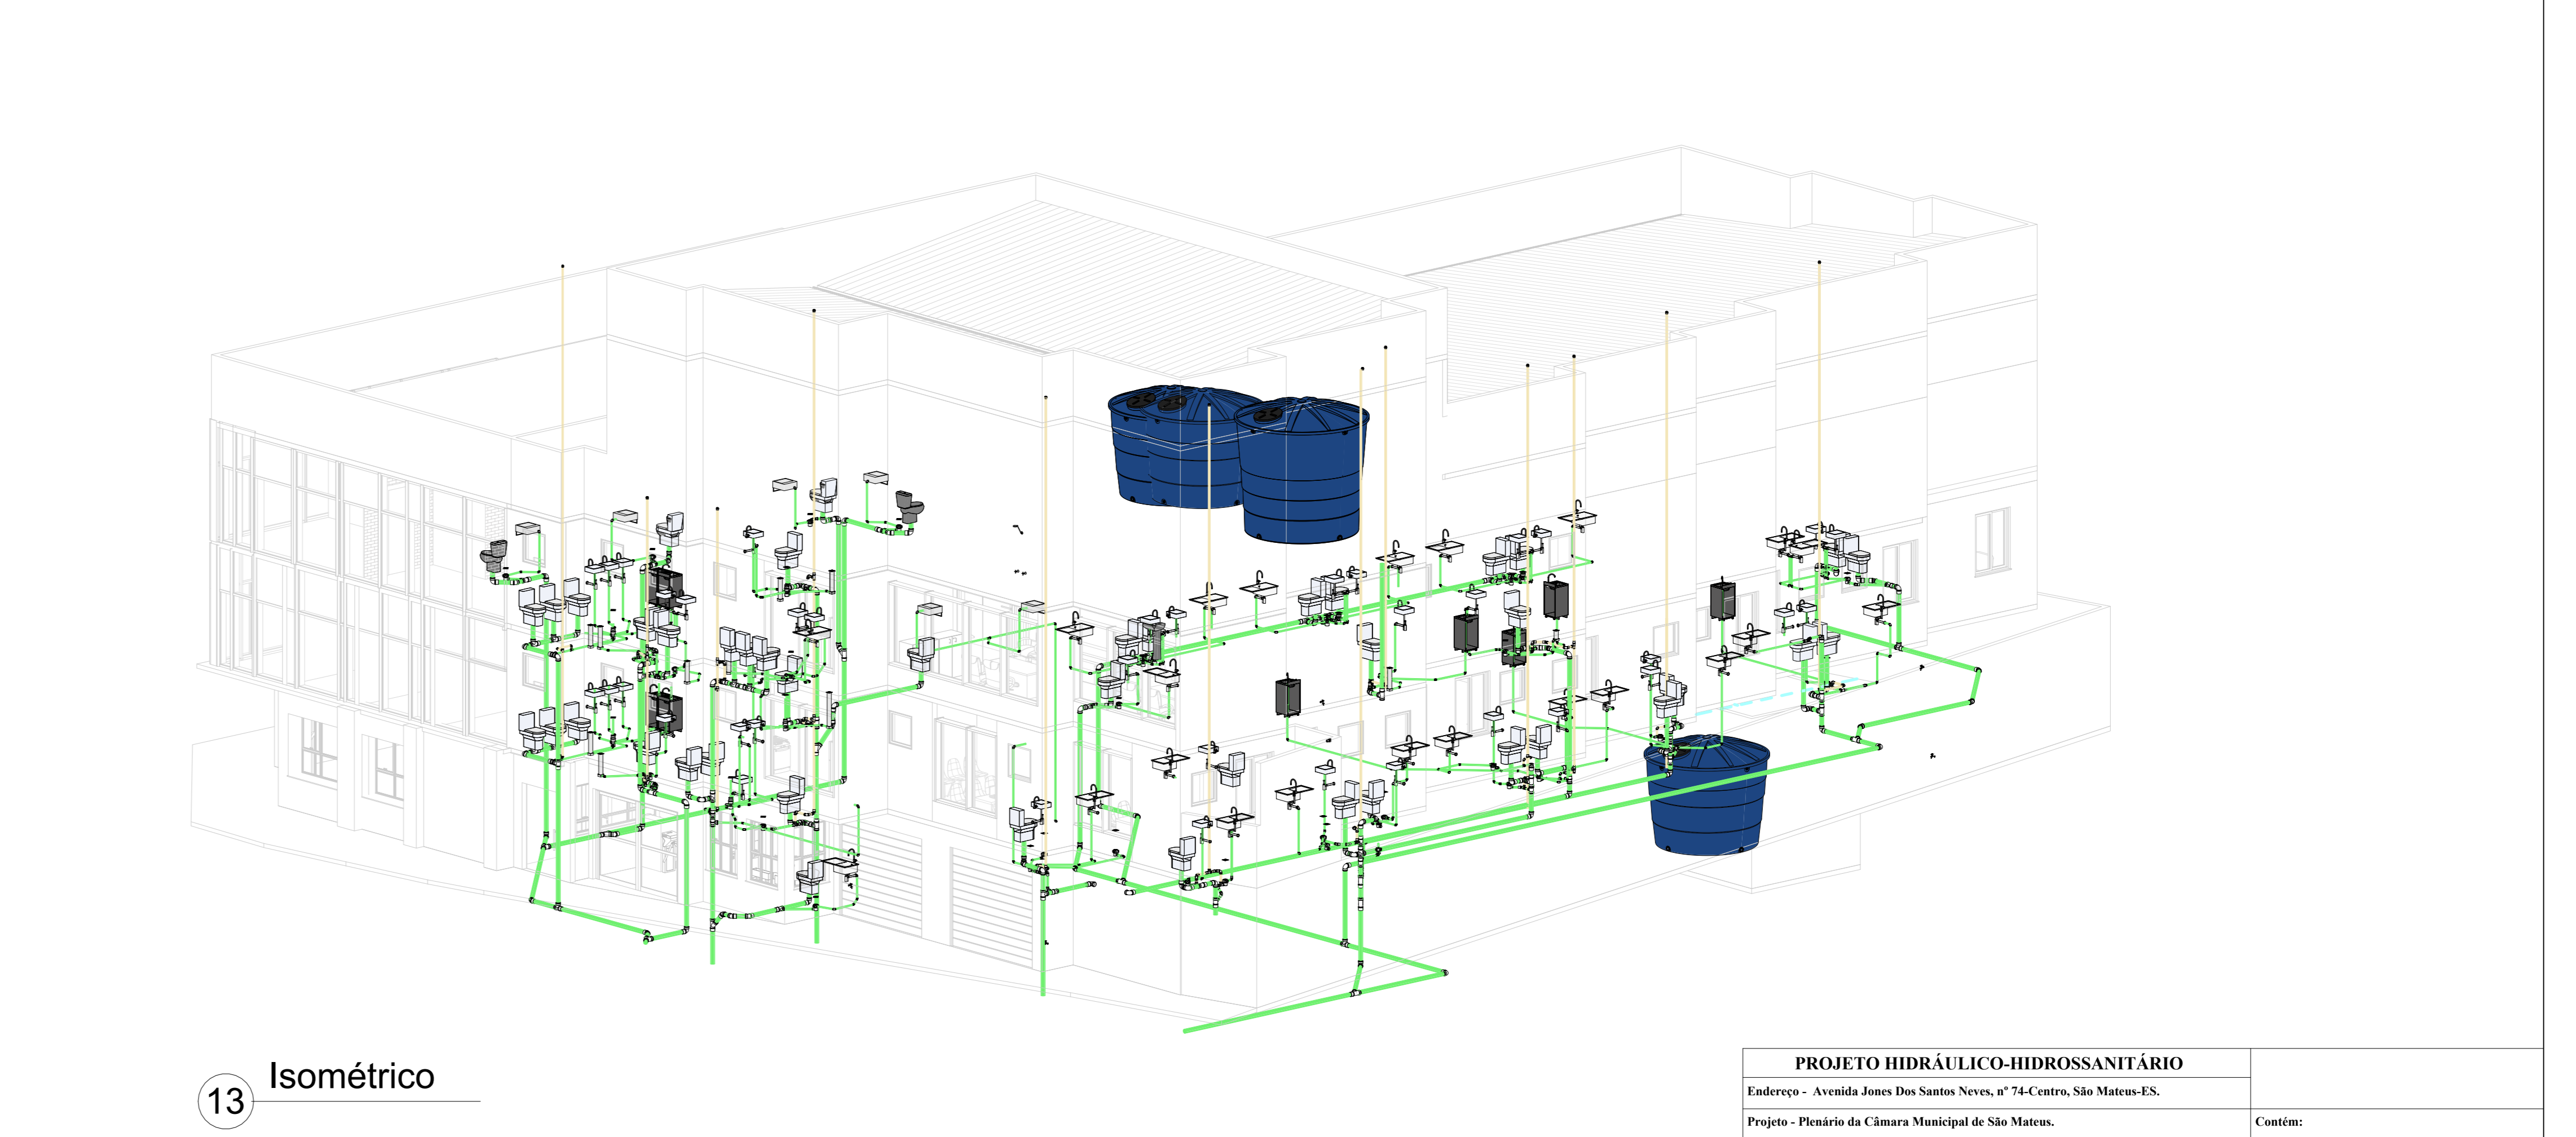

PROJETO HIDRÁULICO-HIDROSSANITÁRIO			
Endereço - Avenida Jones Dos Santos Neves, nº 74-Centro, São Mateus-ES.			
Projeto - Plenário da Câmara Municipal de São Mateus.			
Proprietário (m) - Câmara Municipal de São Mateus-ES-CNPJ:27.559.343/0001-47			
Câmara Municipal de São Mateus-ES CNPJ:27.559.343/0001-47			
Responsável técnico: William Medeiros-CREA-ES: SP-07853852-D-Engenheiro Civil			
Responsável técnico:			
William Medeiros CREA-ES: SP-07853852-D.			
Data	Escalas	Francha	Folha
03/04/2026	Indefinidas	02/03	01/01