




2 AF - 3D

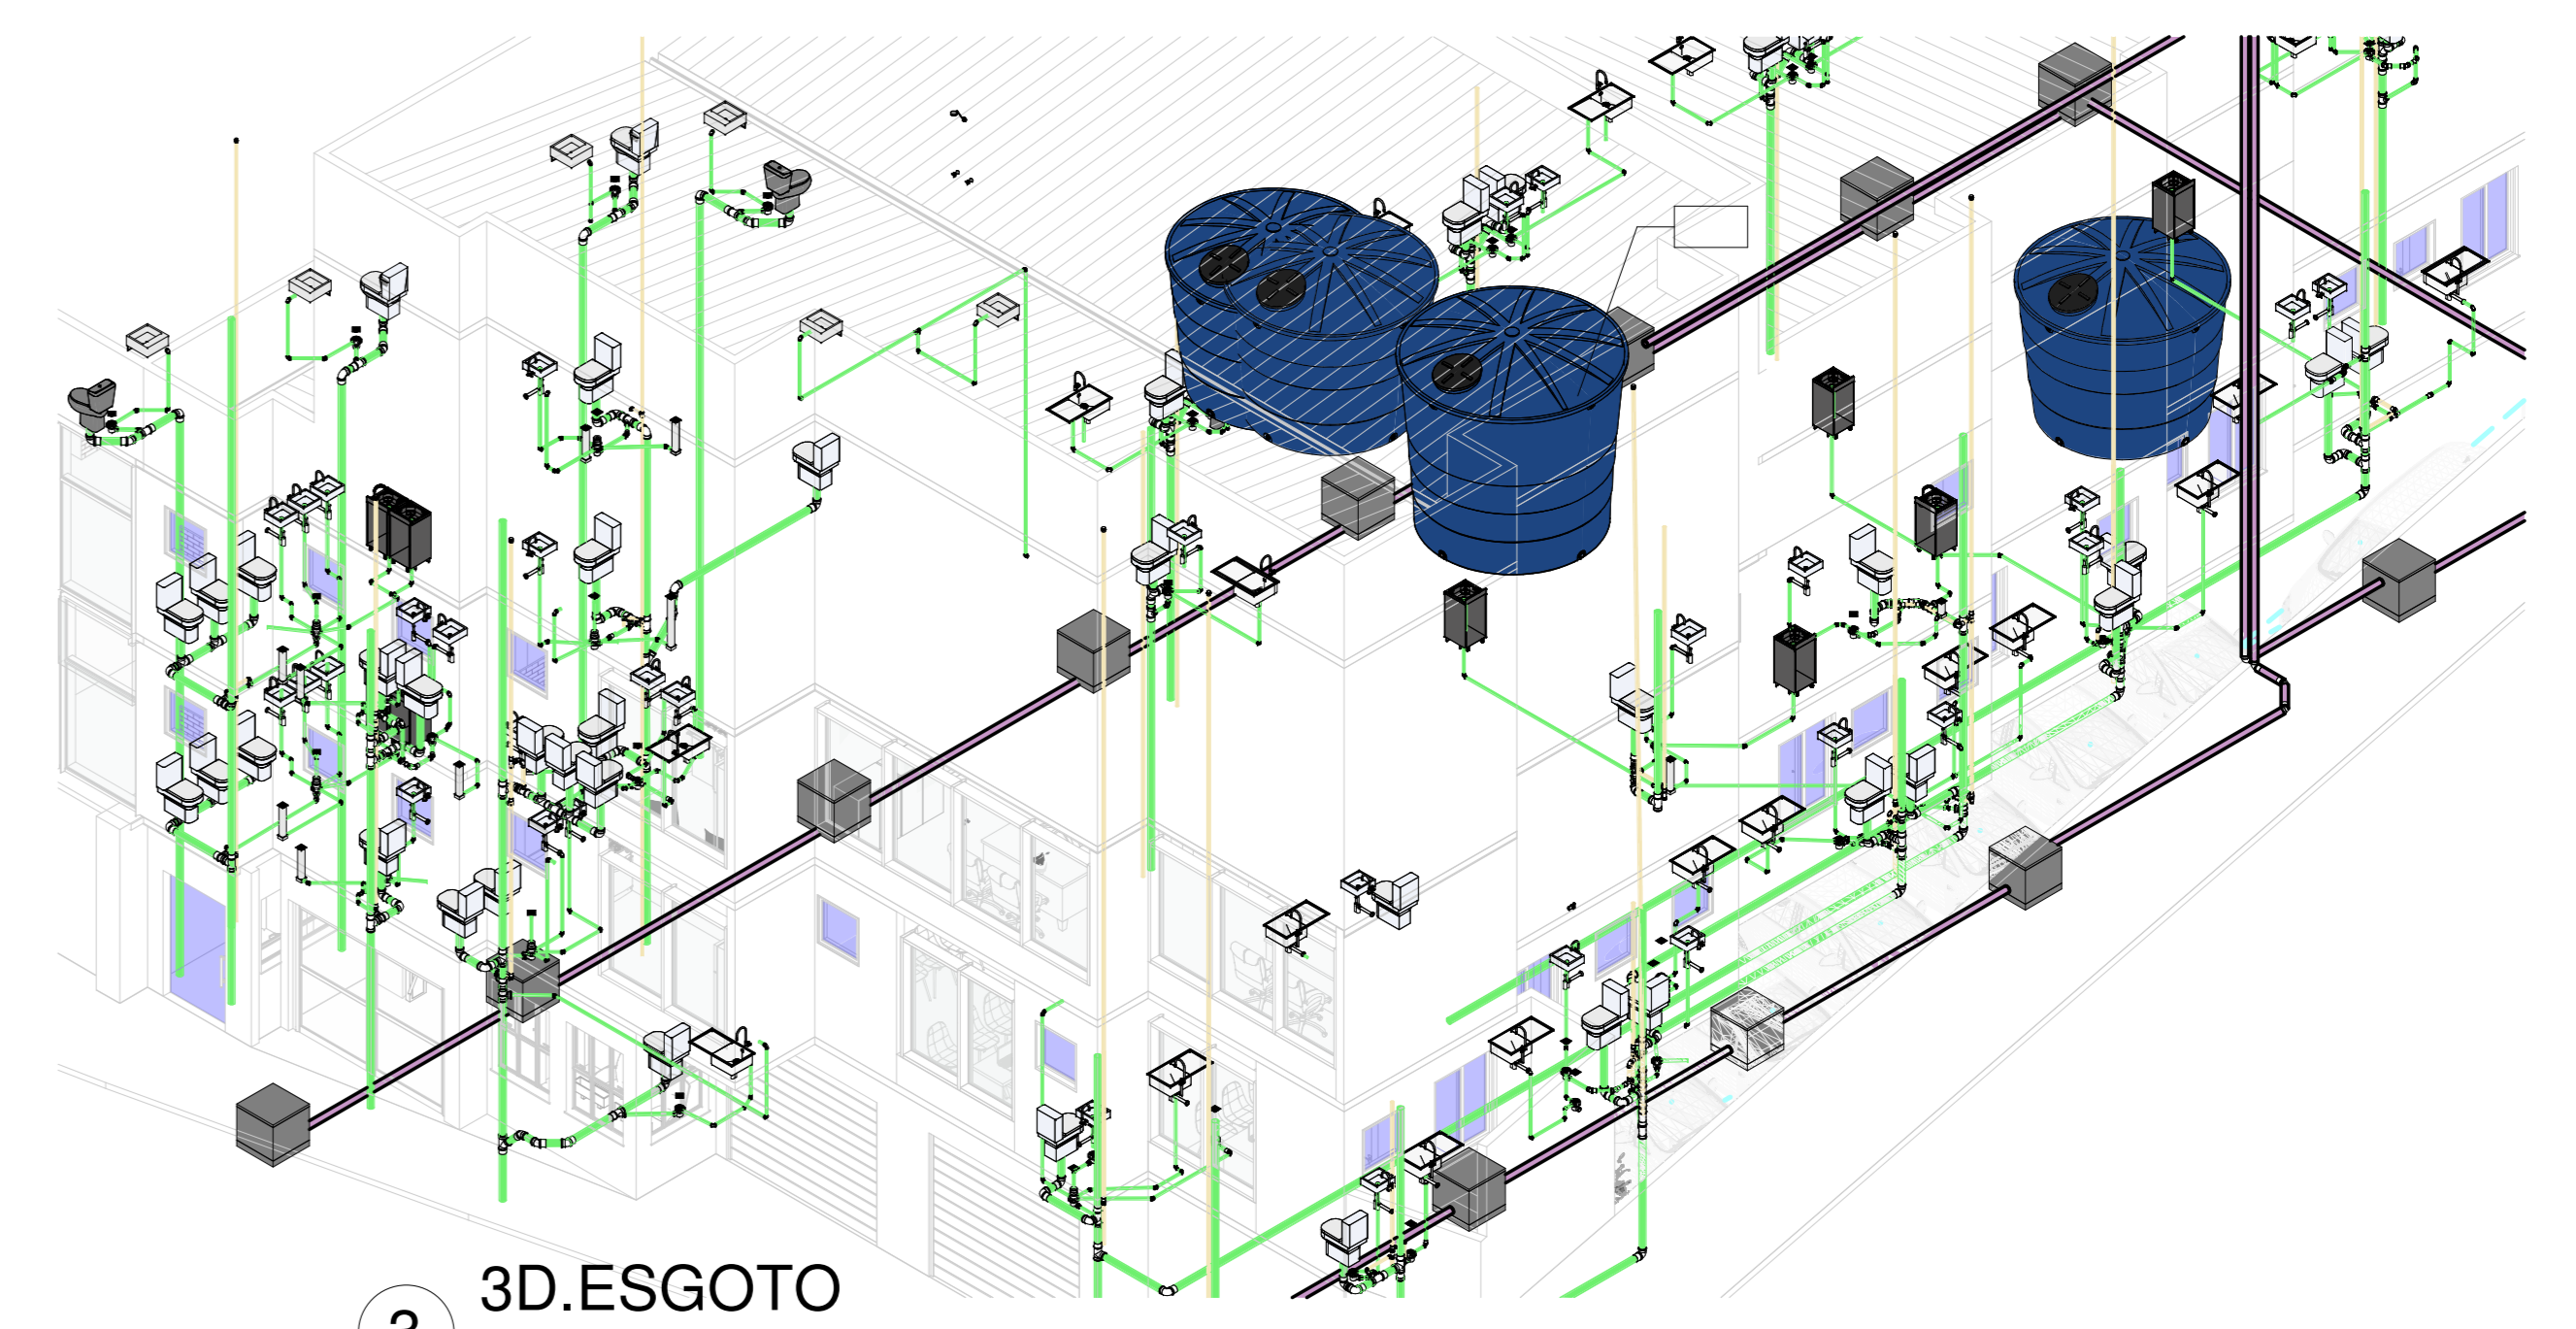


3 3D.ESGOTO

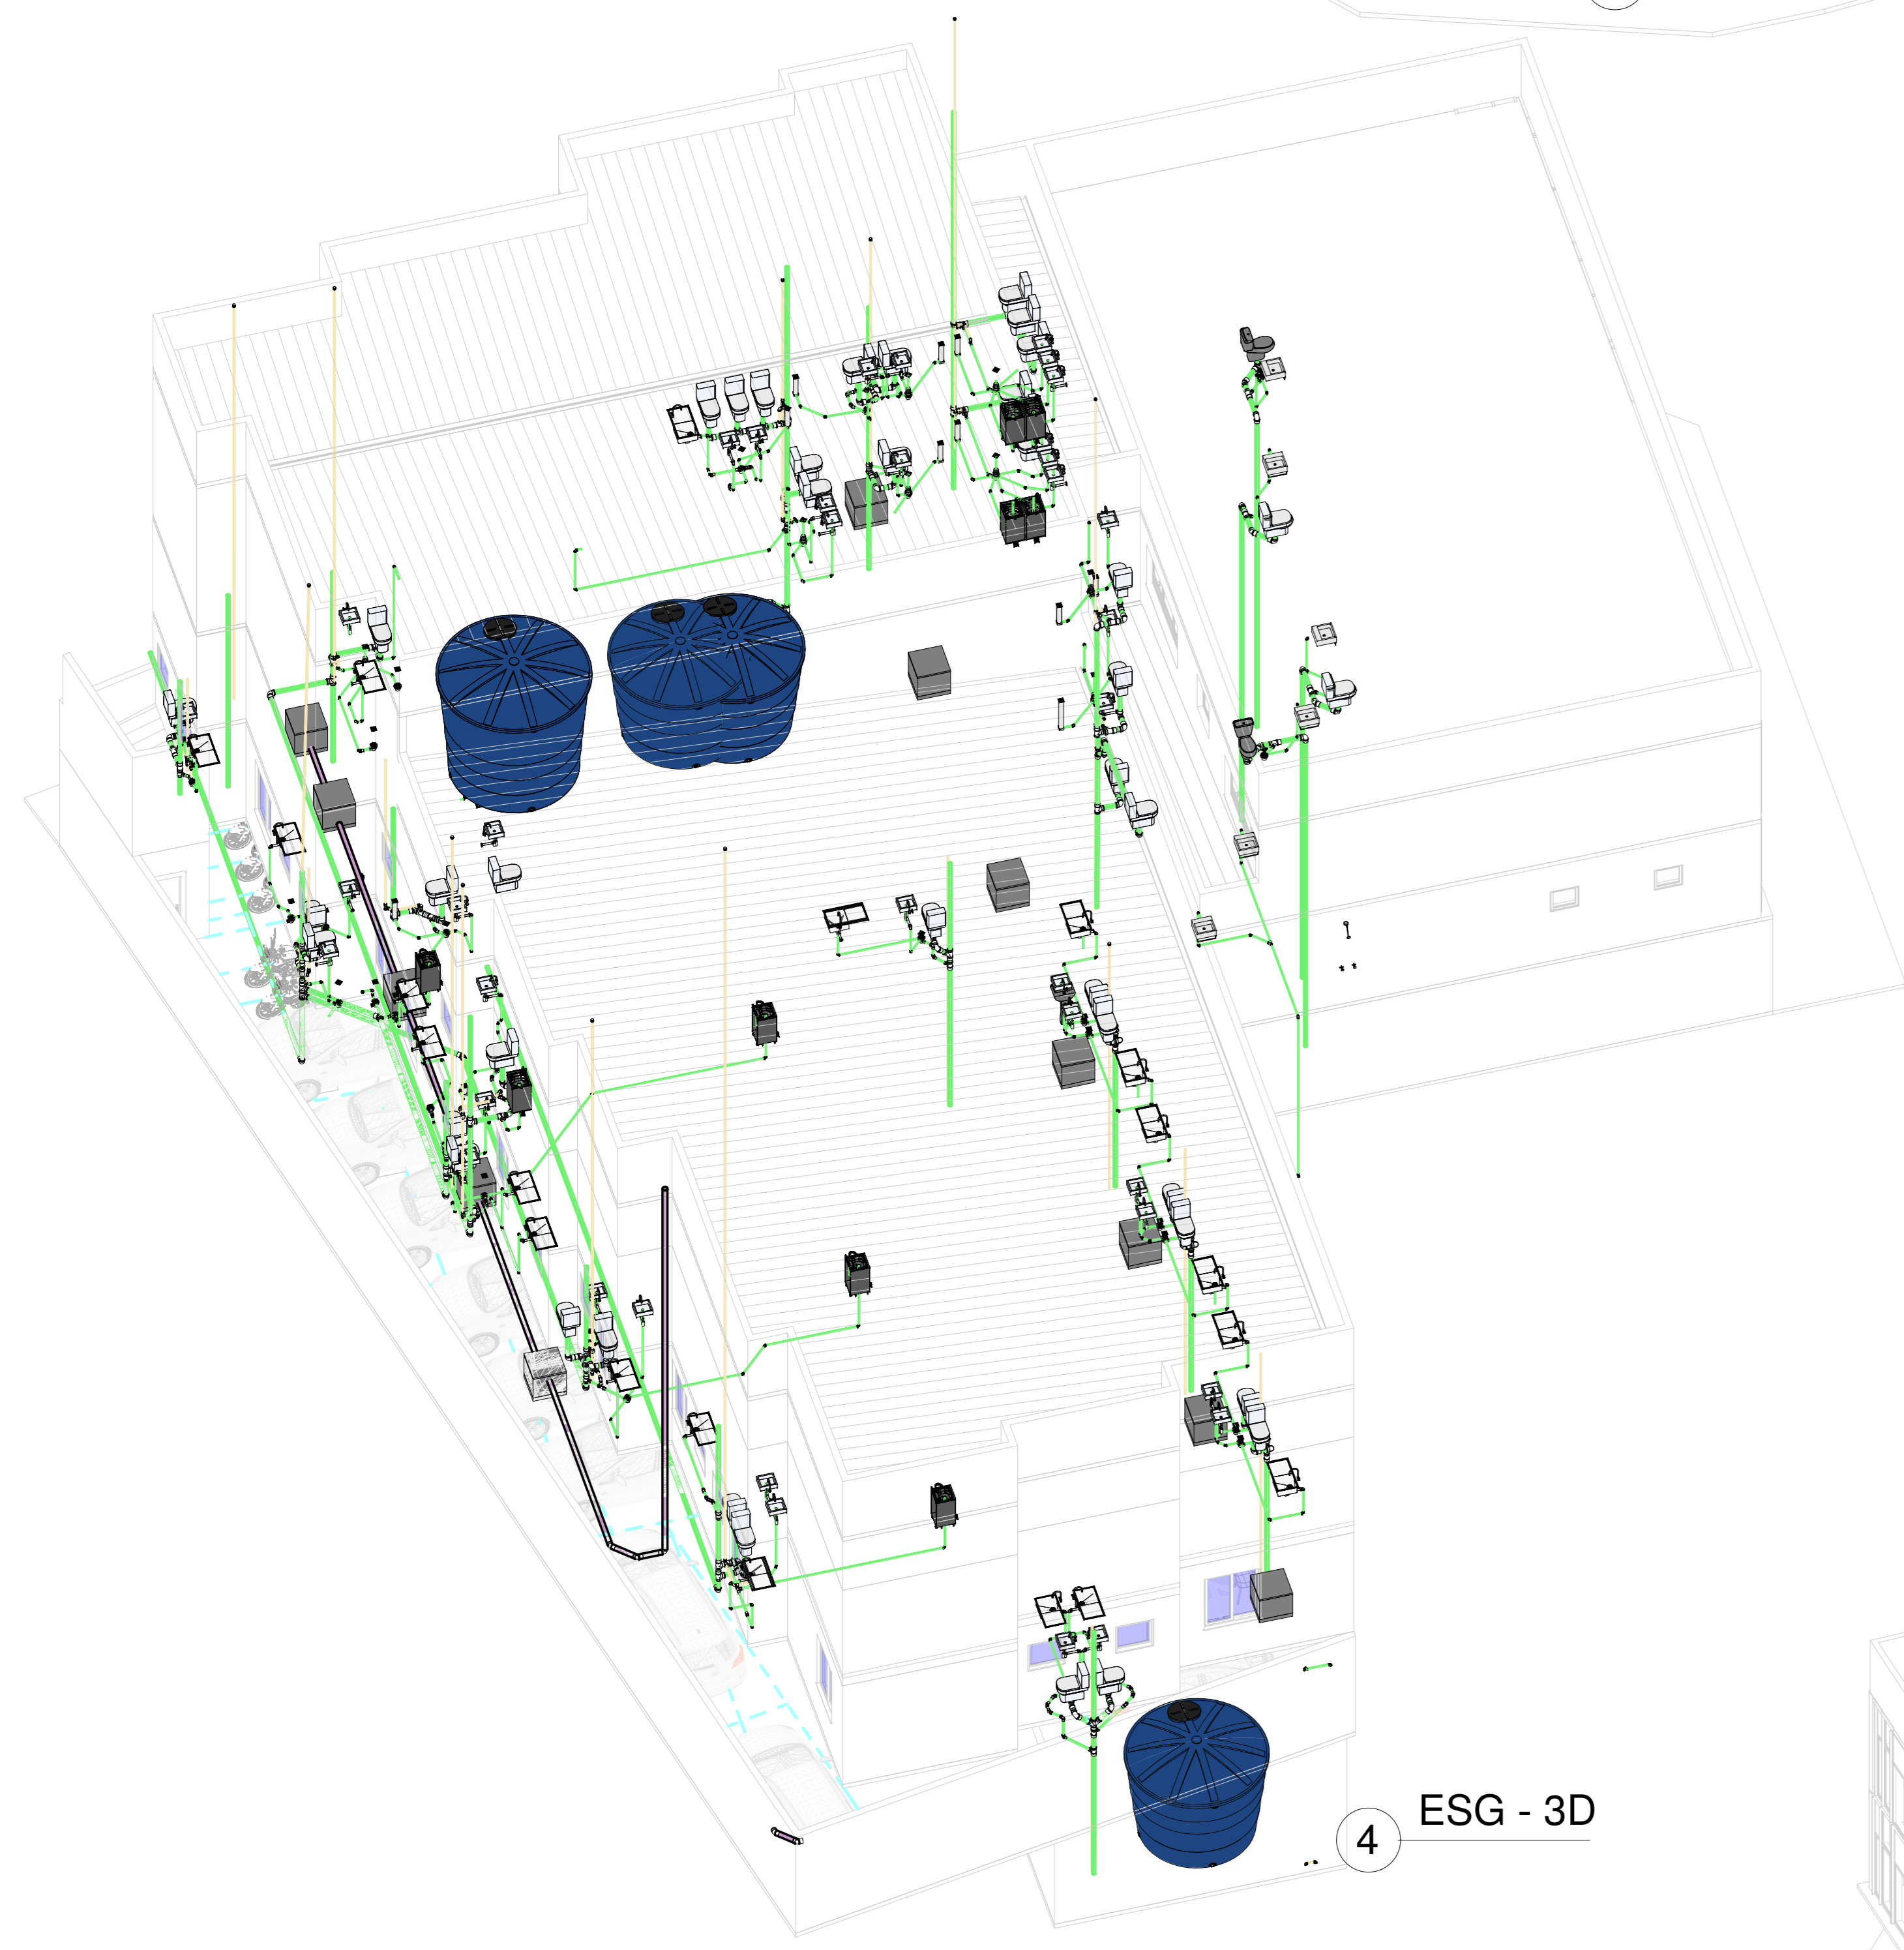

4 ESG - 3D

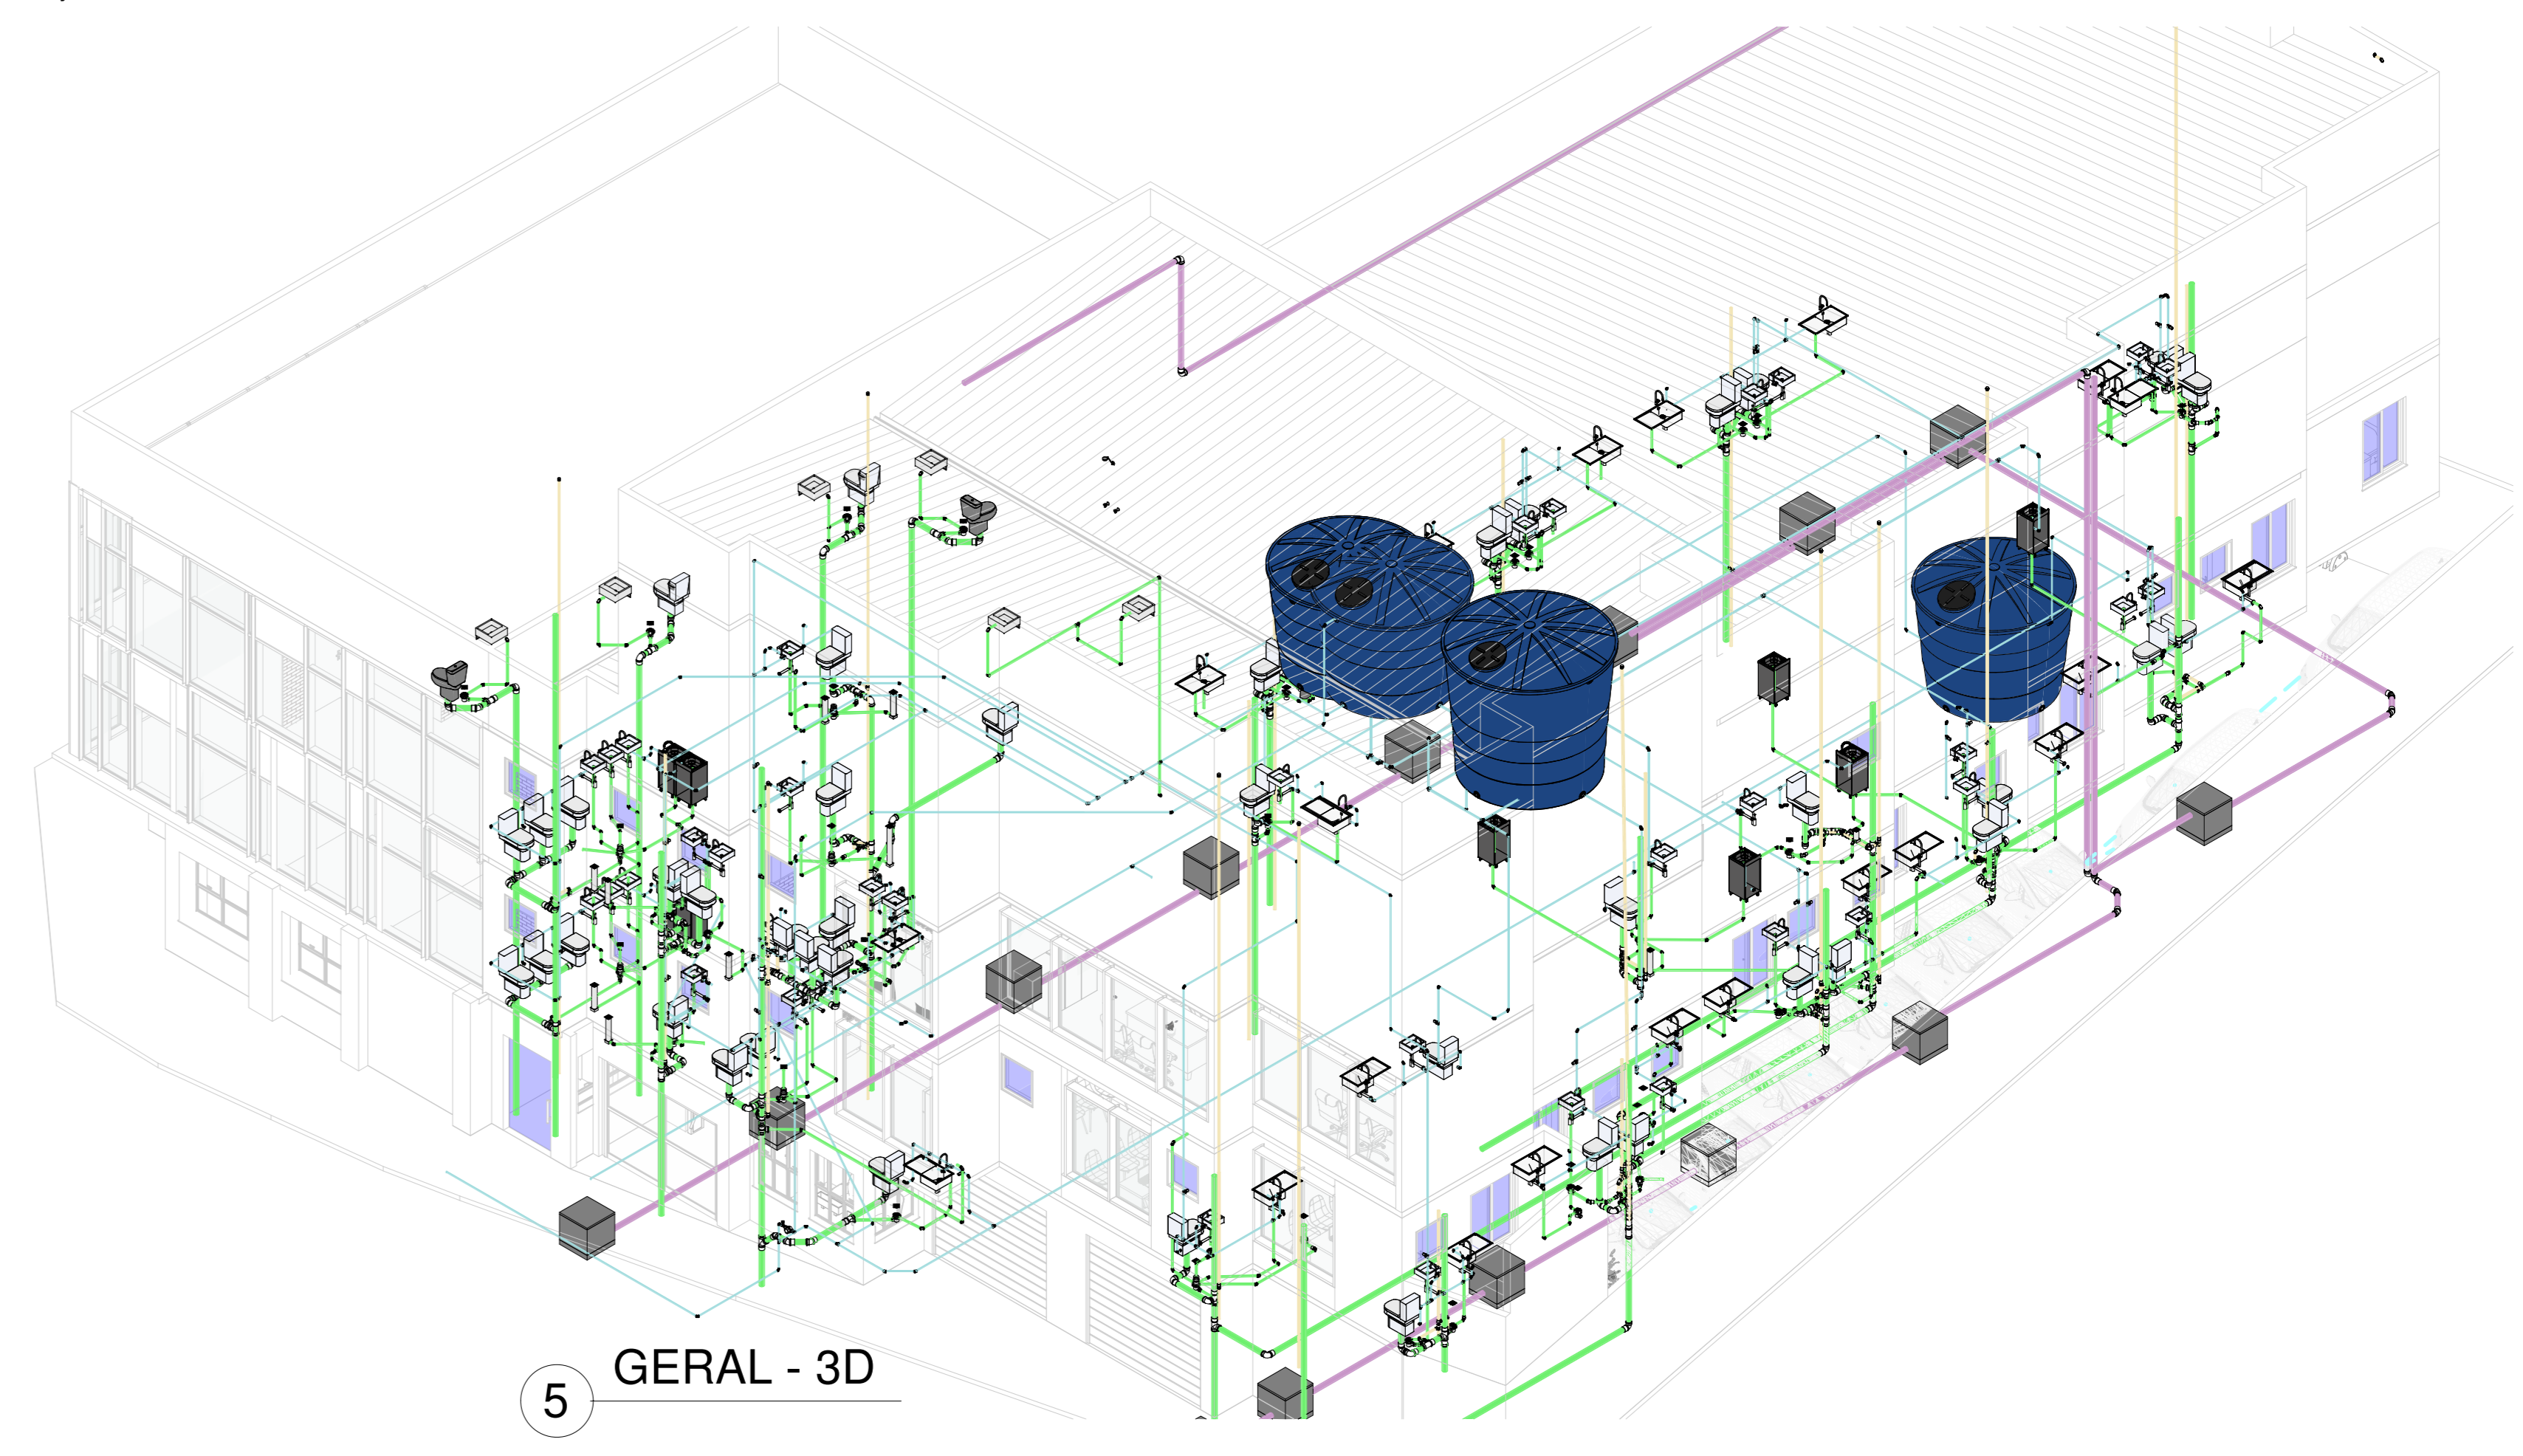

5 GERAL - 3D

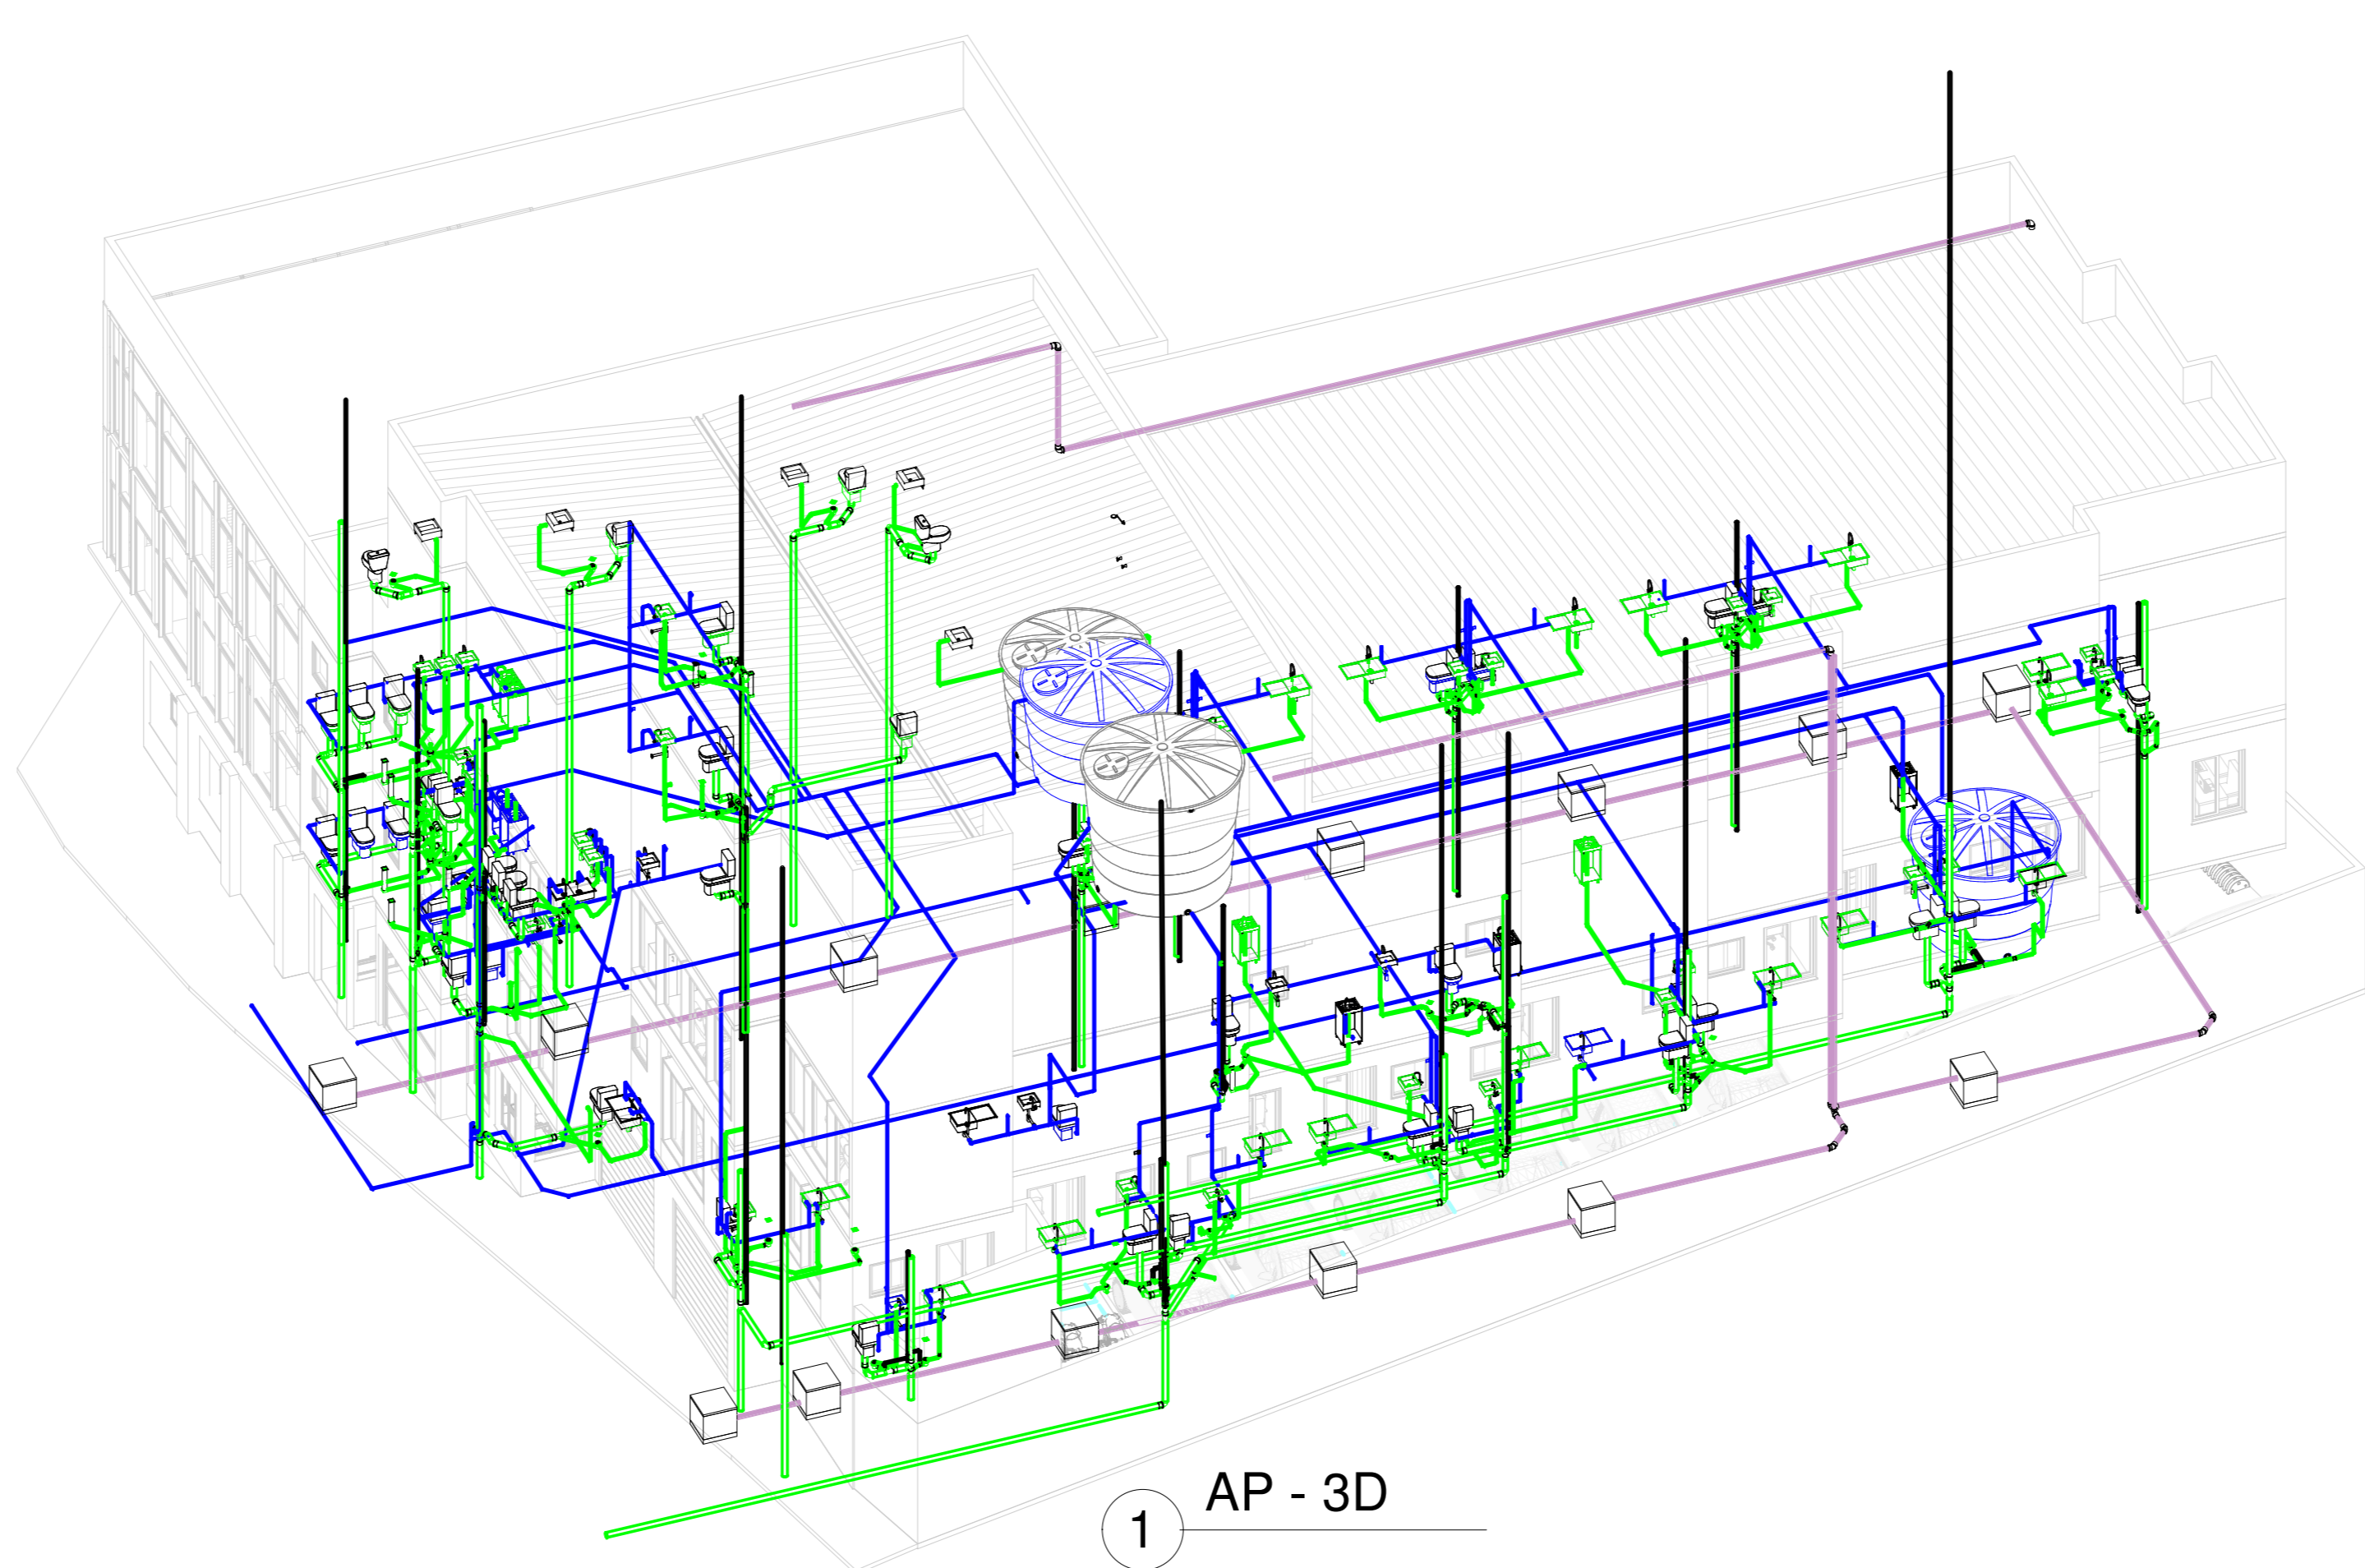

1 AP - 3D

PROJETO HIDRÁULICO-HIDROSSANTÁRIO	
Endereço - Avenida Jones Dos Santos Neves, nº 98-Centro, São Mateus-ES.	
Proprietário (os) : Câmara Municipal de São Mateus-ES-CNPJ:27.559.543/0001-47	
Responsável técnico: William Medeiros-CREA/ES: SP-507853/052/D-Engenheiro Civil	
Data	Escala
17/03/2026	Indicada